

AZIMUT Földmérő KFT

6200, Kiskőrös, Petőfi tér 9. I. 15.

Telefon: 30/9252-154, 30/9252-157

Iroda: 78/413-044

Munka száma: 172/2018

KISKÖRÖS

belterület


Adatszolgáltatás iktatószáma:

2/580/2018

VÁLTOZÁSI VÁZRAJZ

a 2035/34 helyrajzi számú földrészleten lévő épület önálló ingatlanná alakításáról

M= 1:1000

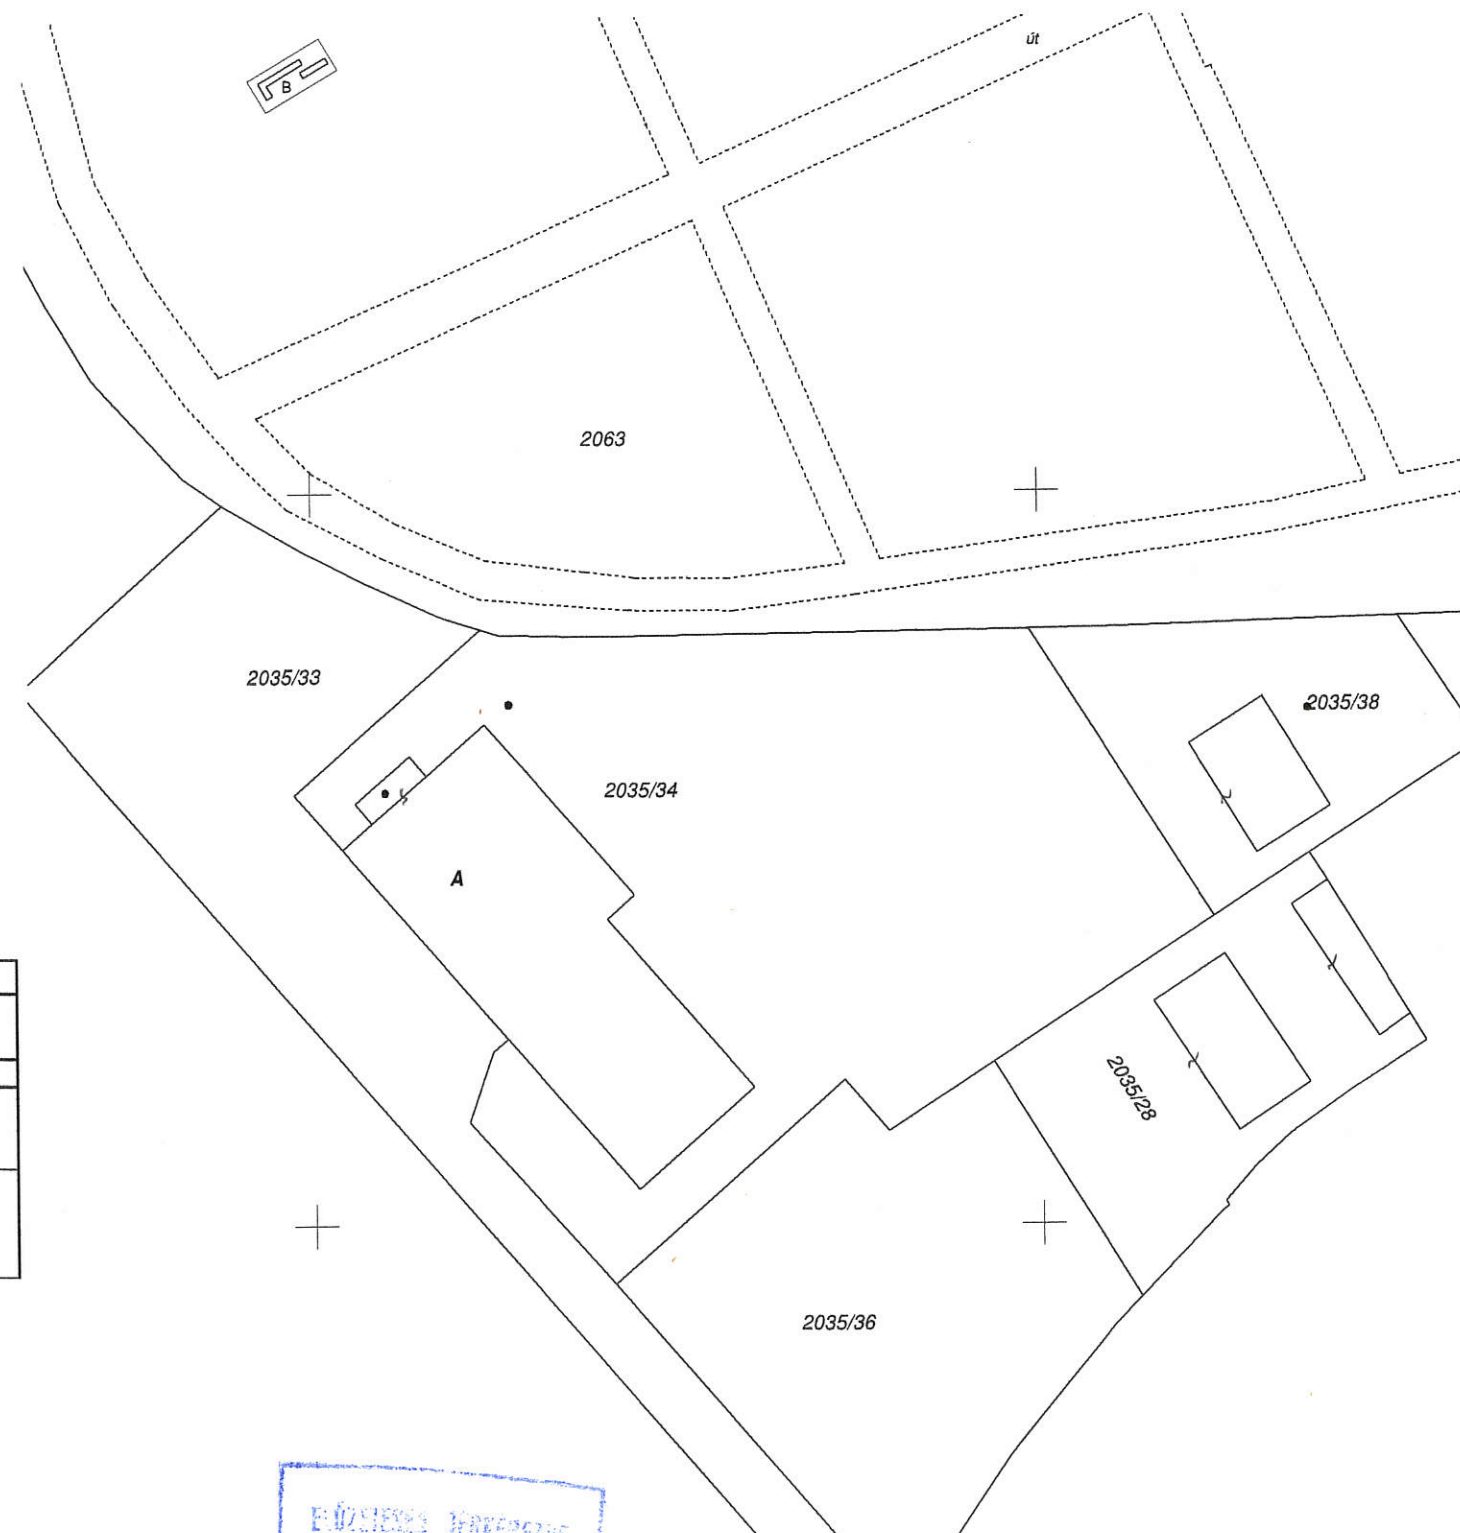

A vázrajz méretek levételére nem alkalmas.

Változás előtt						Változás után						
Helyrajzi szám	Alrészlet		Min.o.	AK		Helyrajzi szám	Alrészlet		Min.o.	AK		Jegyzet
	jel	műv. ág					jel	műv. ág				
1	2	3	4	5	6	7	8	9	10	11	12	13
2035/34		Kivett, egyéb épület és udvar		0.6768		2035/34		Kivett, beépített terület és udvar		0.6768		Kiskőrös Város Önkormányzata
						2035/34/A		Piacsarnok		0.1483		Kiskőrös Város Önkormányzata

Kiskőrös, 2018. szeptember 06.

Készítő:

földmérő ig.sz.: 4327

Geod.terv.jog.sz.:GD-T 03-0111

SZENOHRADSKZI JÁNOS

földmérő mérnök

ing.rend.min.szám: 1324/1992

Geod.terv.jog.sz.:GD-T 03-0166

Minőséget tanúsító:

ing.rend.min.szám: 1324/1992

Geod.terv.jog.sz.:GD-T 03-0166

Az állami alapadat tartalom az állami ingatlan-nyilvántartási térképi adatbázis tartalmával megegyezik. Ez a záradék a keltezésétől számított egy évig hatályos.

Kiskőrös, 2018. szeptember 14. hó nap

P.H.

Záradékoló:

ing.rend.min.szám: 2206/2018

