

Szenohradzki János
földmérő mérnök
6200, Kiskőrös, Baross u. 64.
tel: 30/9252154
Munka száma: 115/2020


KISKÖRÖS
belterület
Adatszolgáltatás iktatószáma:
551/822/2020

VÁLTOZÁSI VÁZRAJZ

a 2711 helyrajzi számú földrészleten telki szolgalmi jog bejegyzéséhez
M= 1:1000

A vázrajz méretek levételére nem alkalmas.

Változás előtti állapot						Változás utáni állapot						
Hrsz	Alrészlet			Terület		Hrsz	Alrészlet			Terület		Telki szolgalmi joggal terhelendő
	jel	műv.ága	min. o.	ha. m ²	AK		jel	műv.ága	min. o.	ha. m ²	AK	
1	2	3	4	5	6	7	8	9	10	11	12	13
2711	-	kivett, sporttelep	-	4.6365	0.00	2711	-	kivett, sporttelep	-	4.6365	0.00	A 2711/A, 2711/B, 2711/C ingatlanok megközelítését és használatát biztosító földhasználati és átjárási szolgalmi jog a 2711 helyrajzi számú ingatlan I. 40m ² , II. 26m ² , III. 40m ² területű részére a 2711/A, 2711/B, 2711/C ingatlanok mindenkori tulajdonosát illeti meg.
Összesen:				4.6365	0.00					4.6365	0.00	

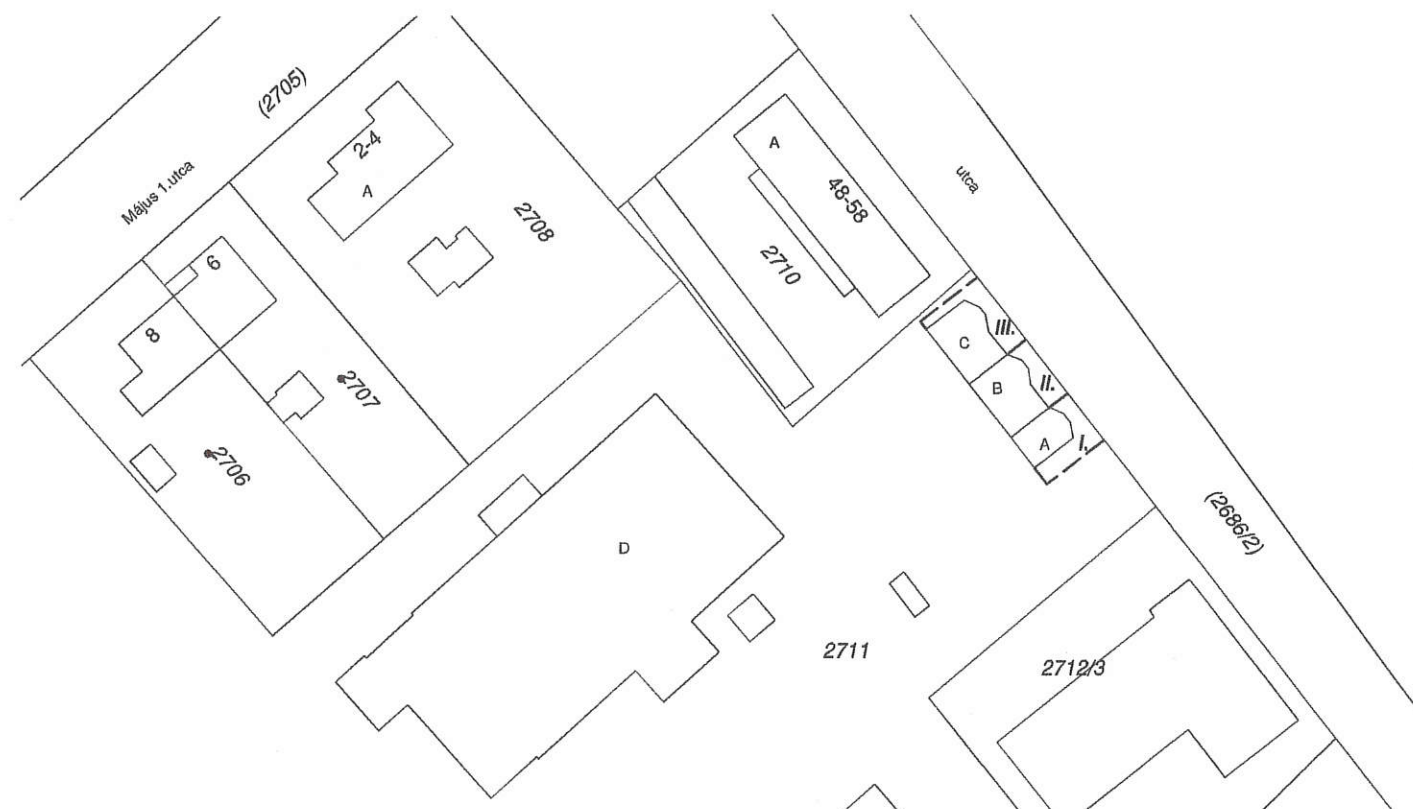

Kiskőrös, 2020. július 09.
SZENOHRADEZKI JÁNOS
földmérő mérnök
ing.rend.min.szám: 1324/1992
6200 Kiskőrös, Baross u. 64.

Az állami alapadat tartalom az állami ingatlan-nyilvántartási térképi adatbázis tartalmával megegyezik. Ez a záradék a keltezésétől számított egy évig hatályos.

Készítő, minőséget tanúsító:
Földmérő lg.szám: 6233
Ing.rend.min.szám: 1324/92



2020 JÚL. 21
Kiskőrös, 2020. hó nap

Záradékoló:
Ing.rend.min.szám: