



Munkaszám: 2017 - 49 - 8
VÁLTOZÁSI VÁZRAJZ

a 3575 helyrajzi számú földterület megosztásáról

M=1:1000

Változás előtti állapot										Változás utáni állapot										Megjegyzés
Hrsz					Terület					Hrsz					Terület					
1	2	3	4	5	6	7	8	9	10	11	12	13	14	AK	Szolgalmi és egyéb jogok					
3575			kivett közterület	1 2308	0.00	3575/1				0.1861	0.00				Bejegyző hat.száma: 43256/2008.11.10 MAGYAR TÁJKEZÉSI RT. 1013 BUDAPEST Kiszámla kövút 55. Vezetékhely 389 m2 területre Bejegyző hat.száma: 45197/2003.12.11 KISKÖRÖSI KÁBEL- TELEVÍZÓ KFT 6200 KISKÖRÖS Petőfi tér 10-11 Vezetékhely Bejegyző hat.száma: 36502/2008.05.26 NEM ÁRAMTÁLLÓZATI KFT. 6724 SZEGED Kossuth Lajos s út 64-66. Vezetékhely 10 m2 területre Bejegyző hat.száma: 43129/2010.08.10 NEM ÁRAMTÁLLÓZATI KFT. 6724 SZEGED Kossuth Lajos s út 64-66. Vezetékhely 21 m2 területre Bejegyző hat.száma: 43949/2010.08.23 NEM ÁRAMTÁLLÓZATI KFT. 6724 SZEGED Kossuth Lajos s út 64-66. Vezetékhely 16 m2 területre					

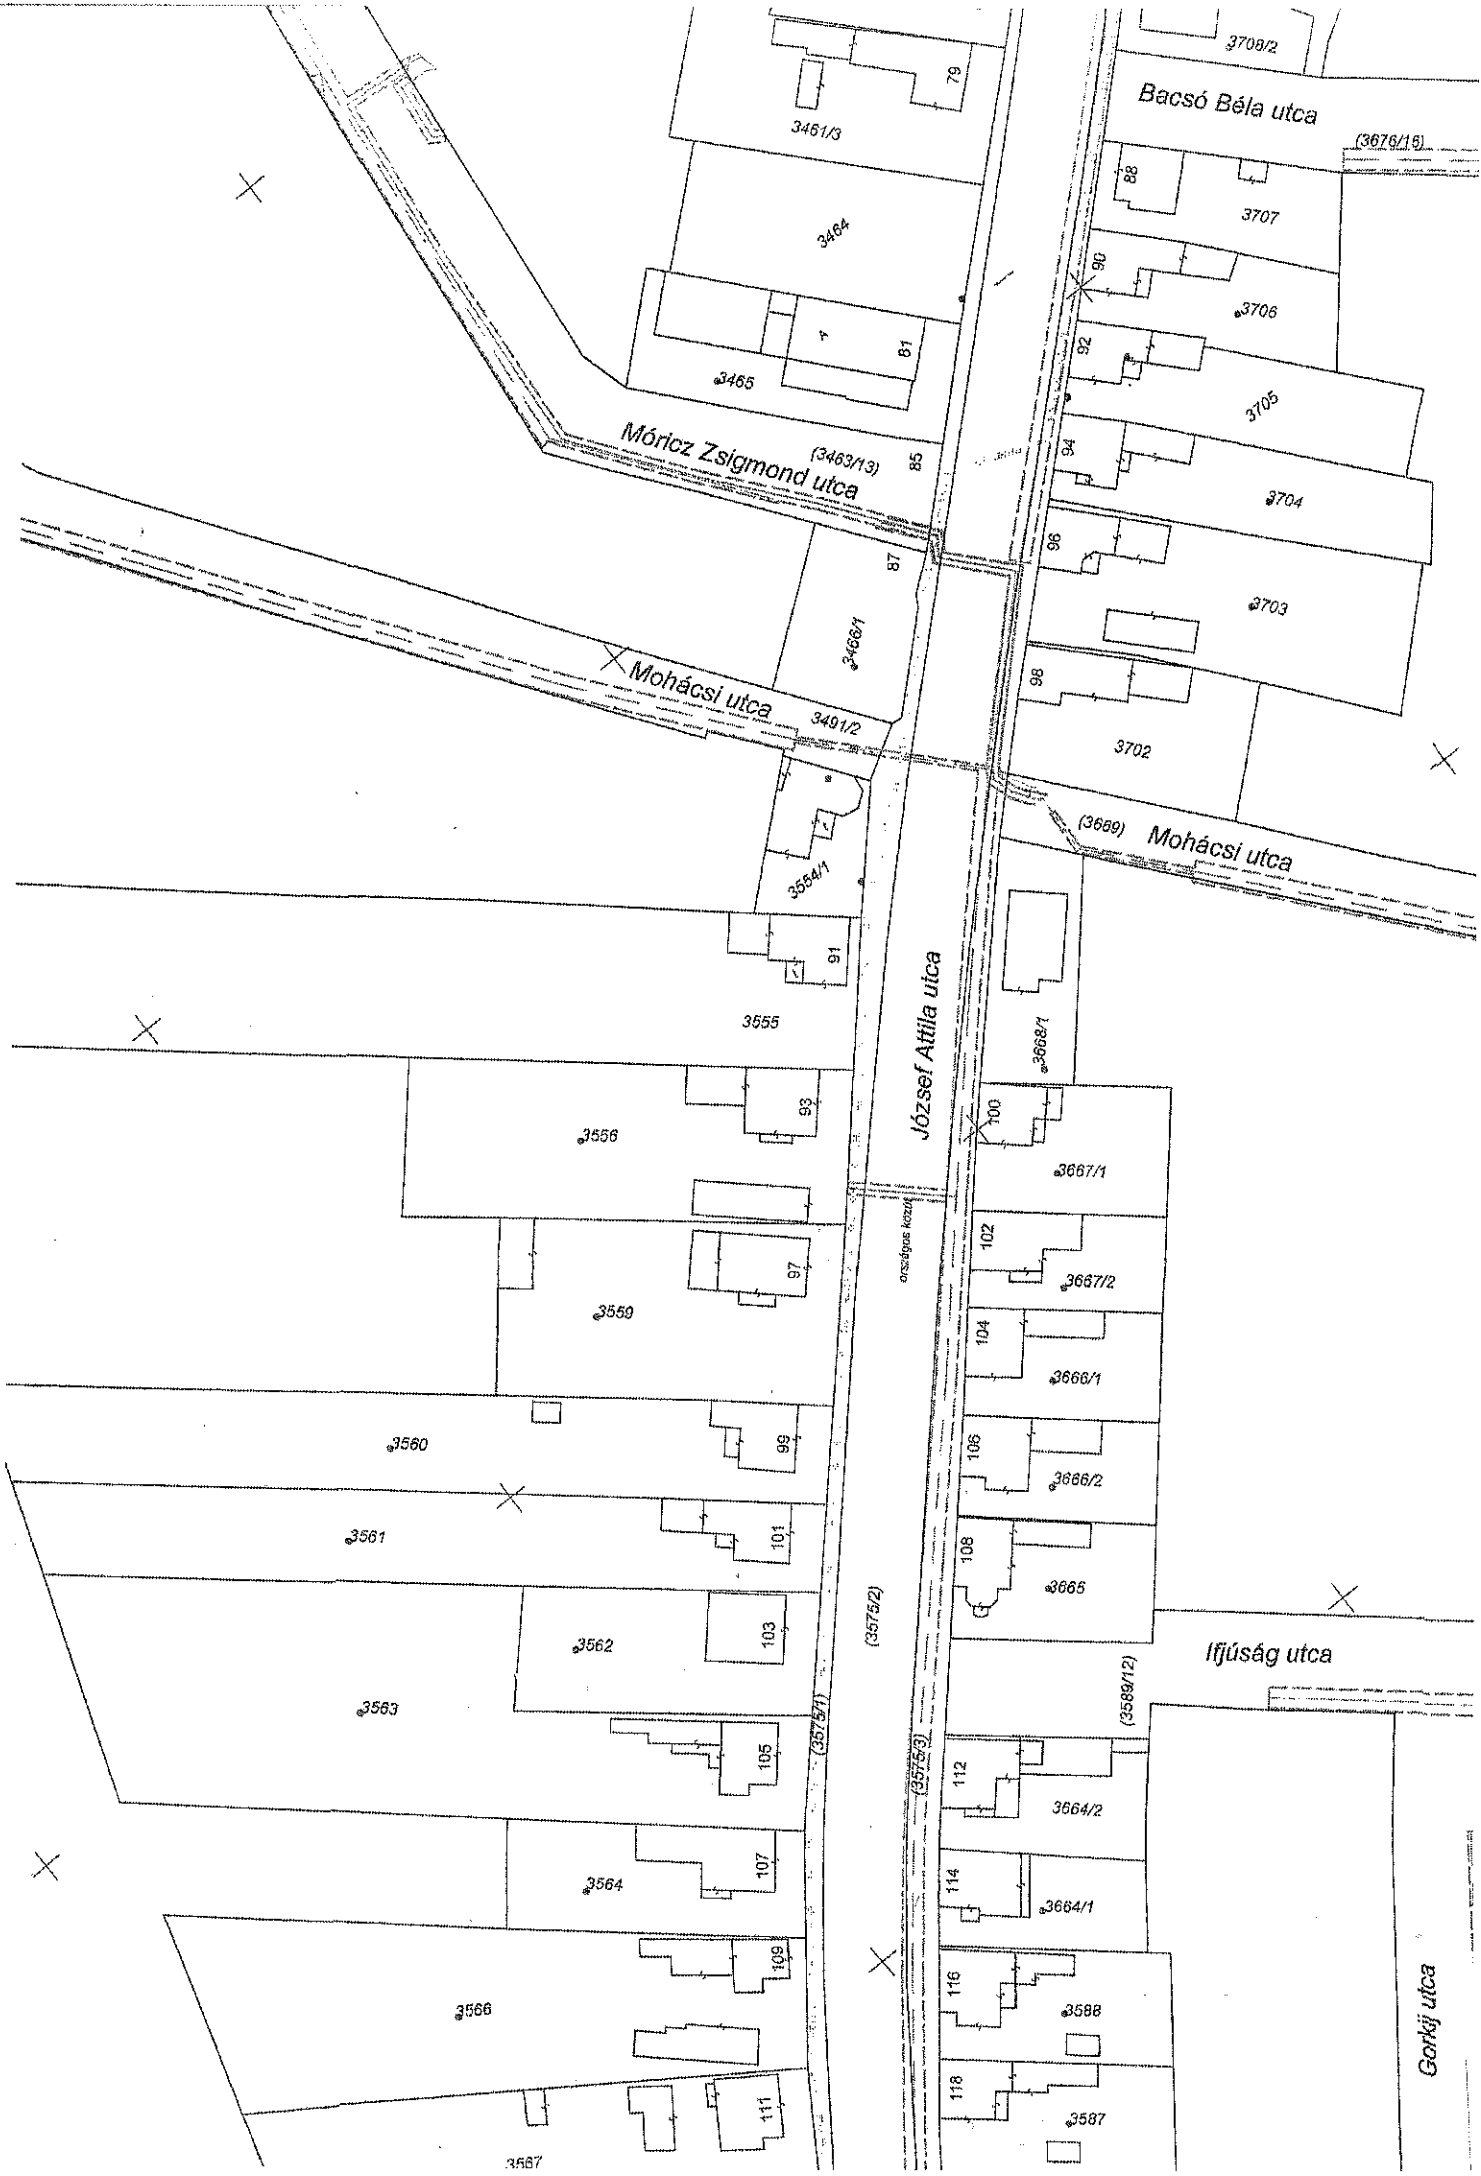


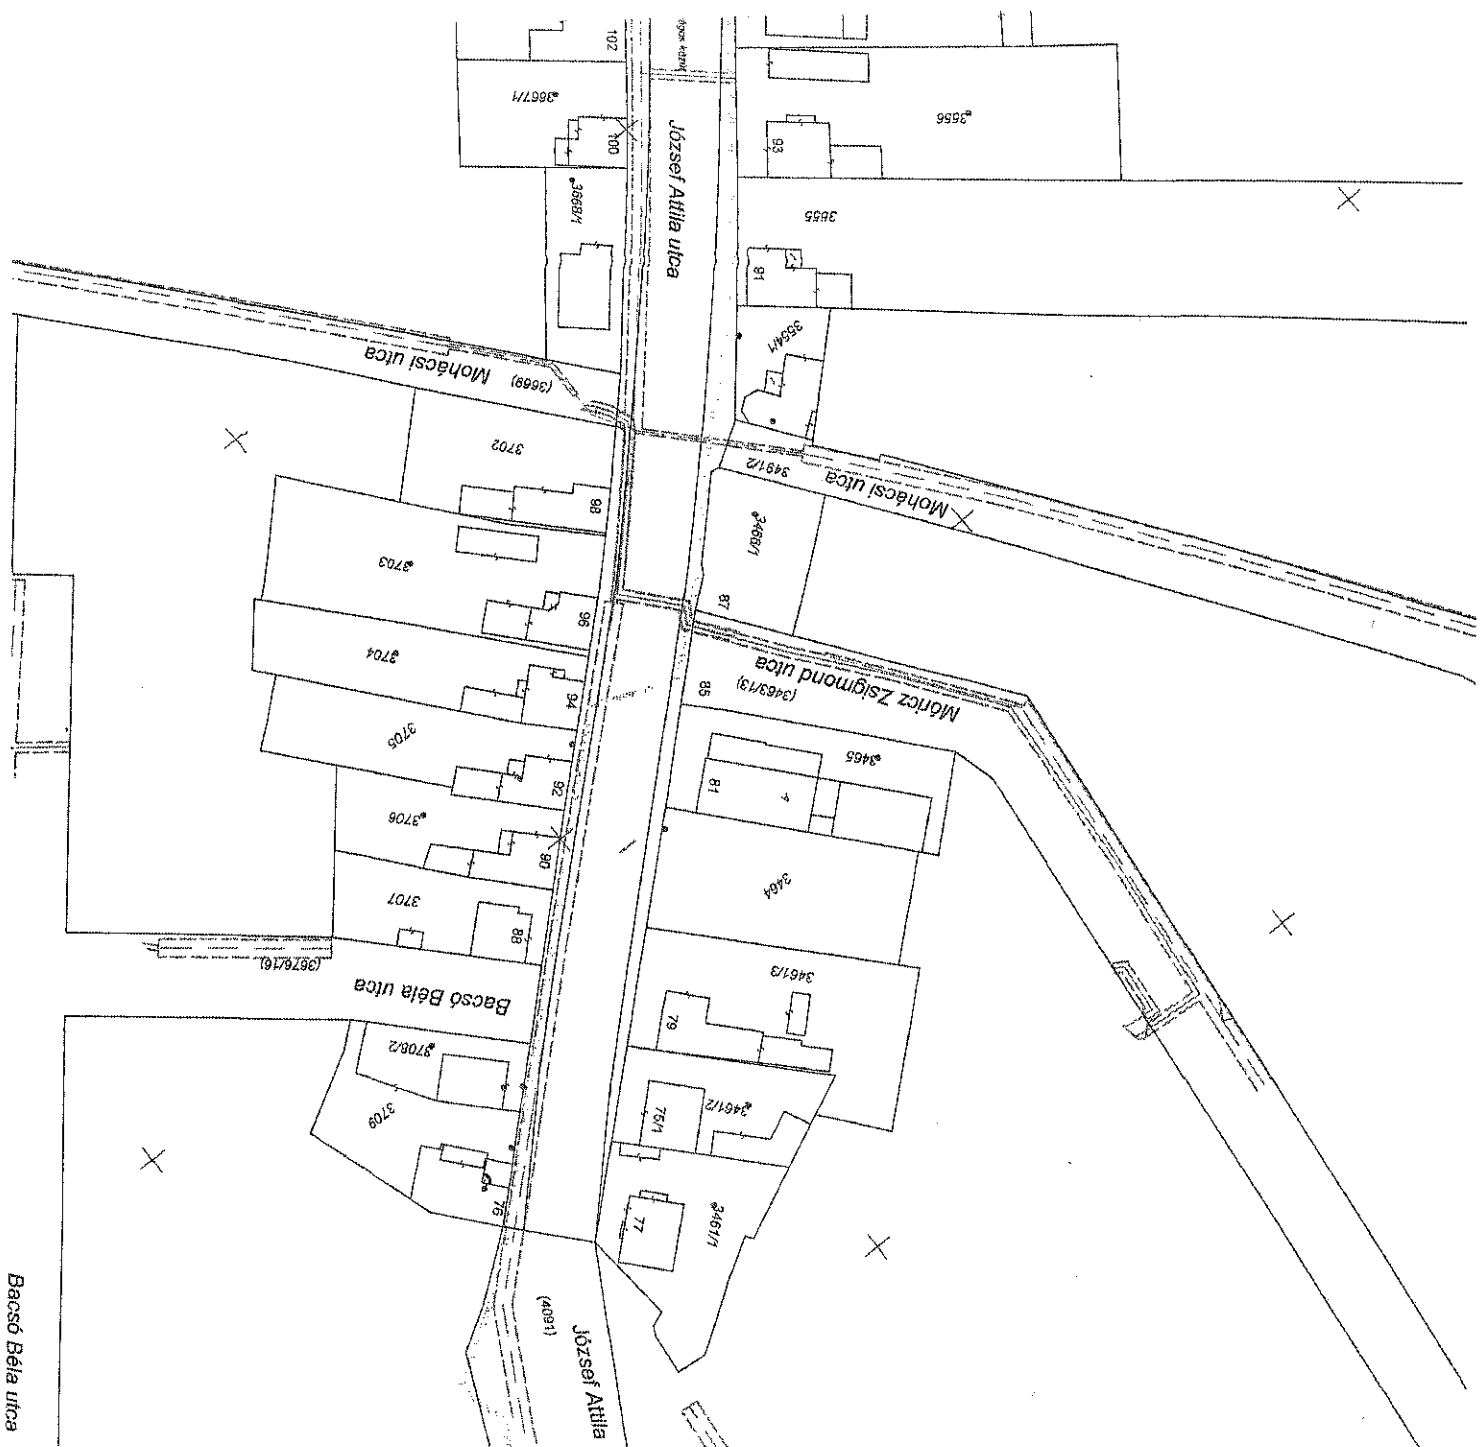

Bacsó Béla utca

Ing. rend. min. száma: 2050/2007



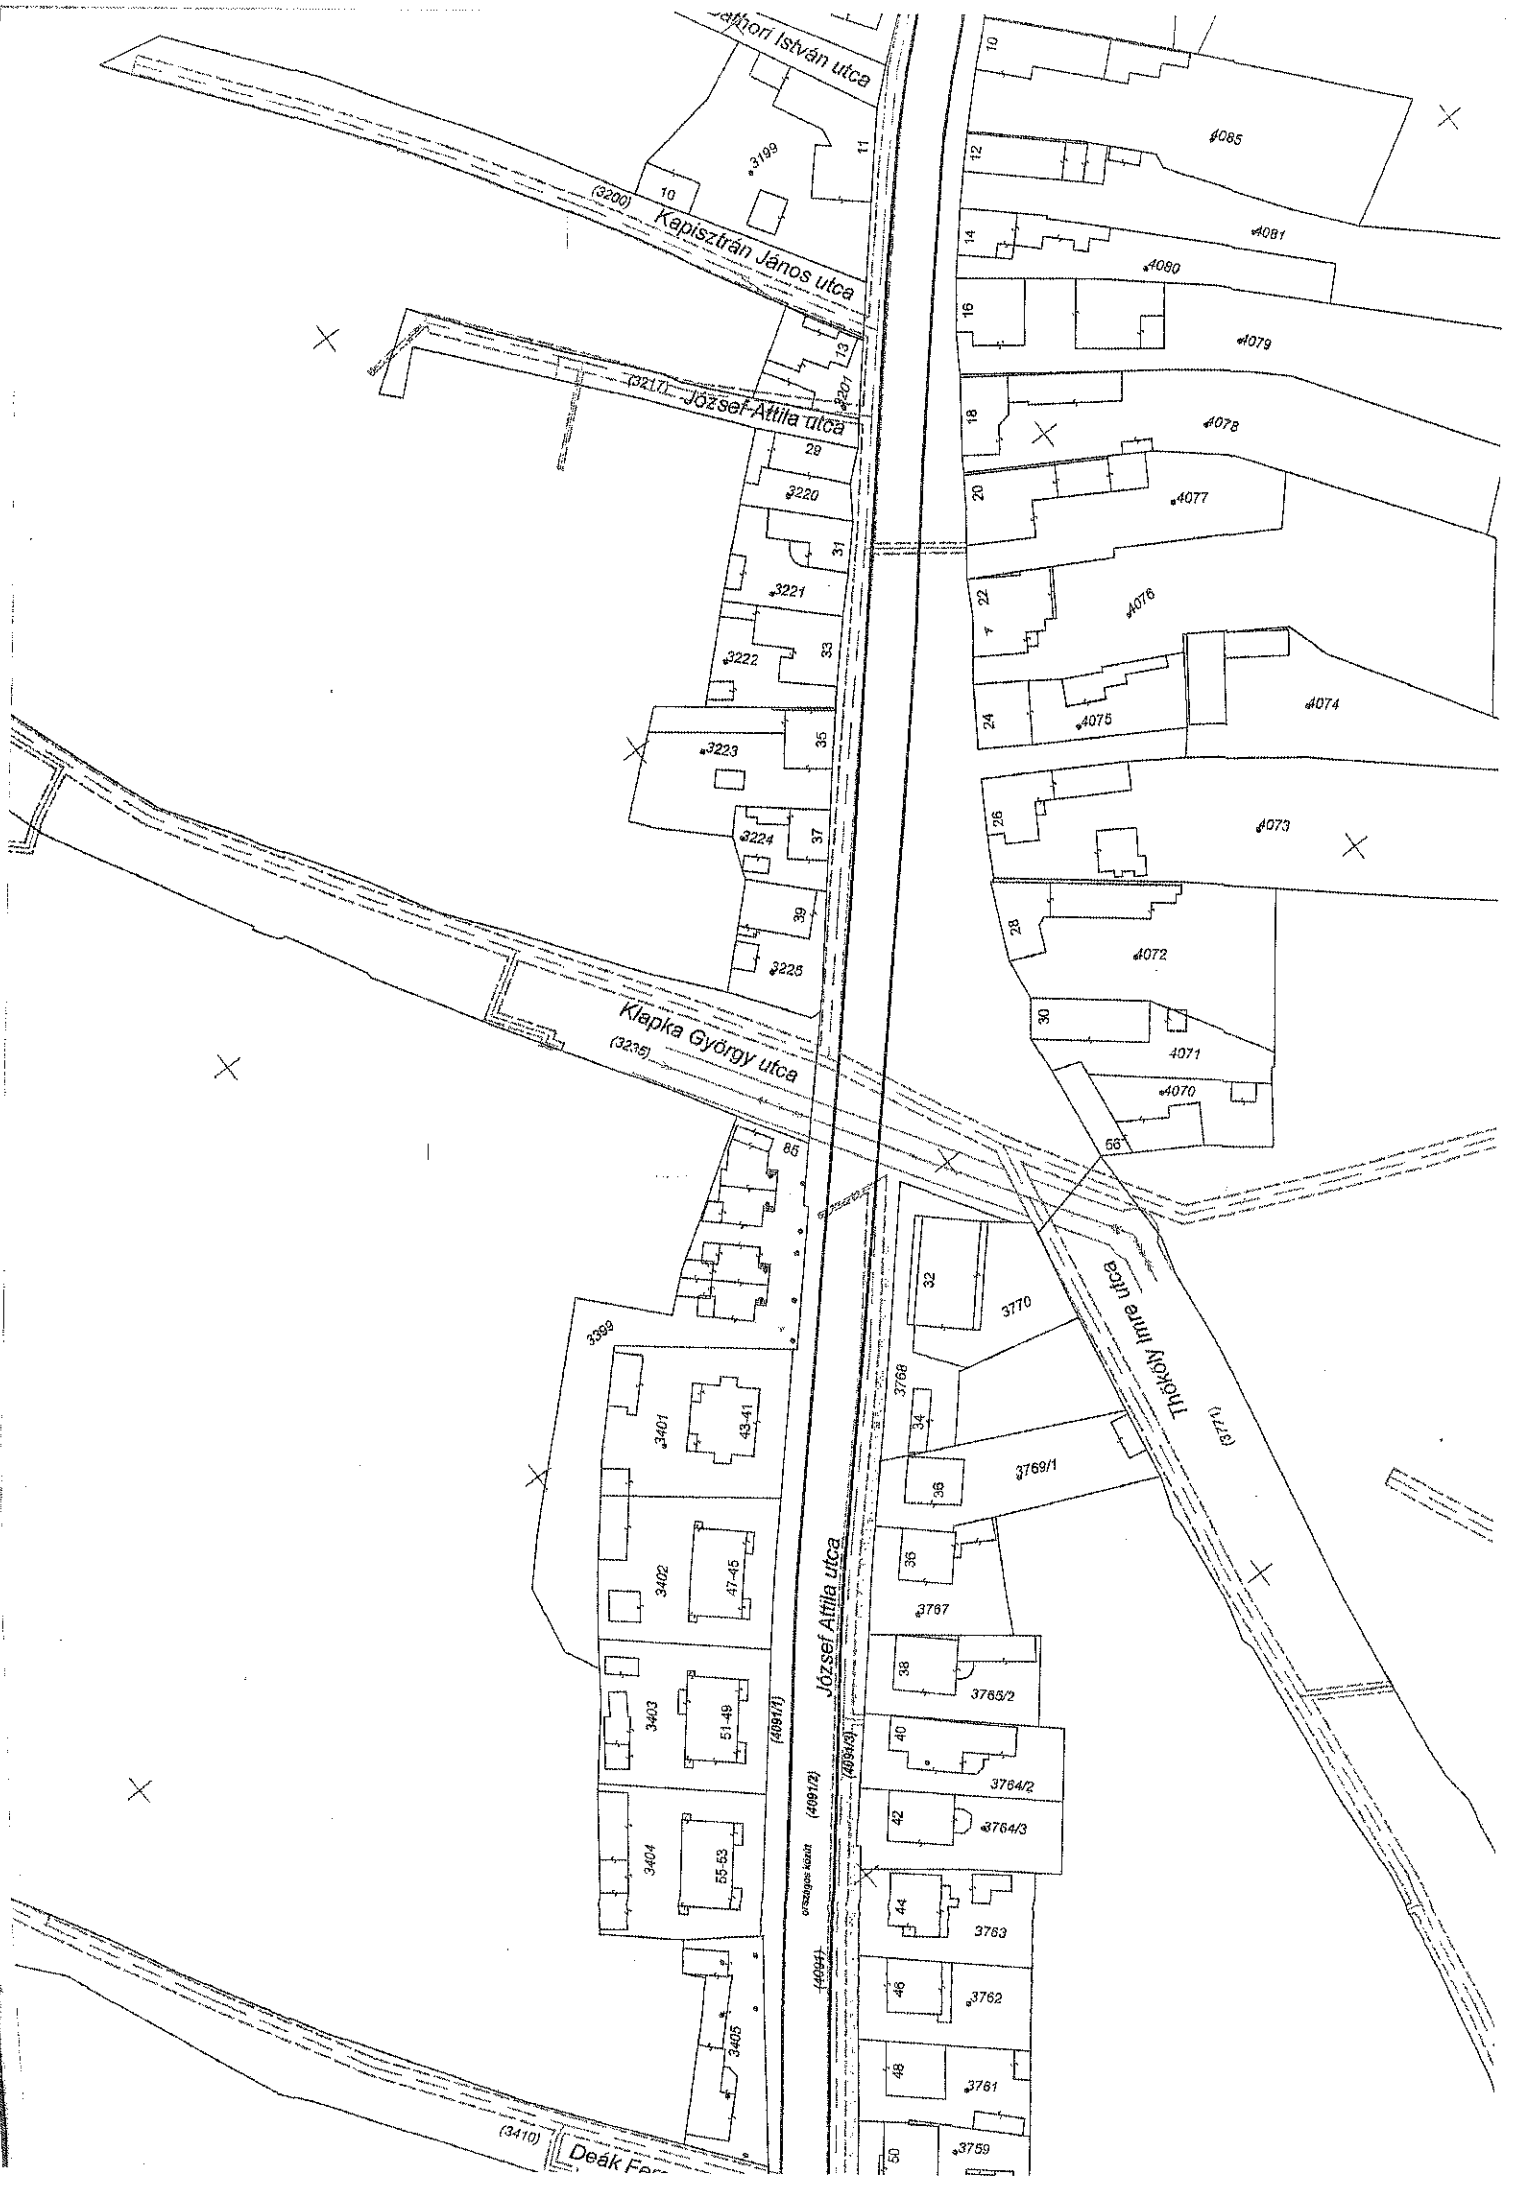

Alföldi István utca

Kapisztrán János utca

József Attila utca

Klapka György utca

József Attila utca

Tűzoltó utca

Deák Ferenc utca

