


előterjesztés melléklete

FÖLDSZINTI ALAPRAJZ M:1:50

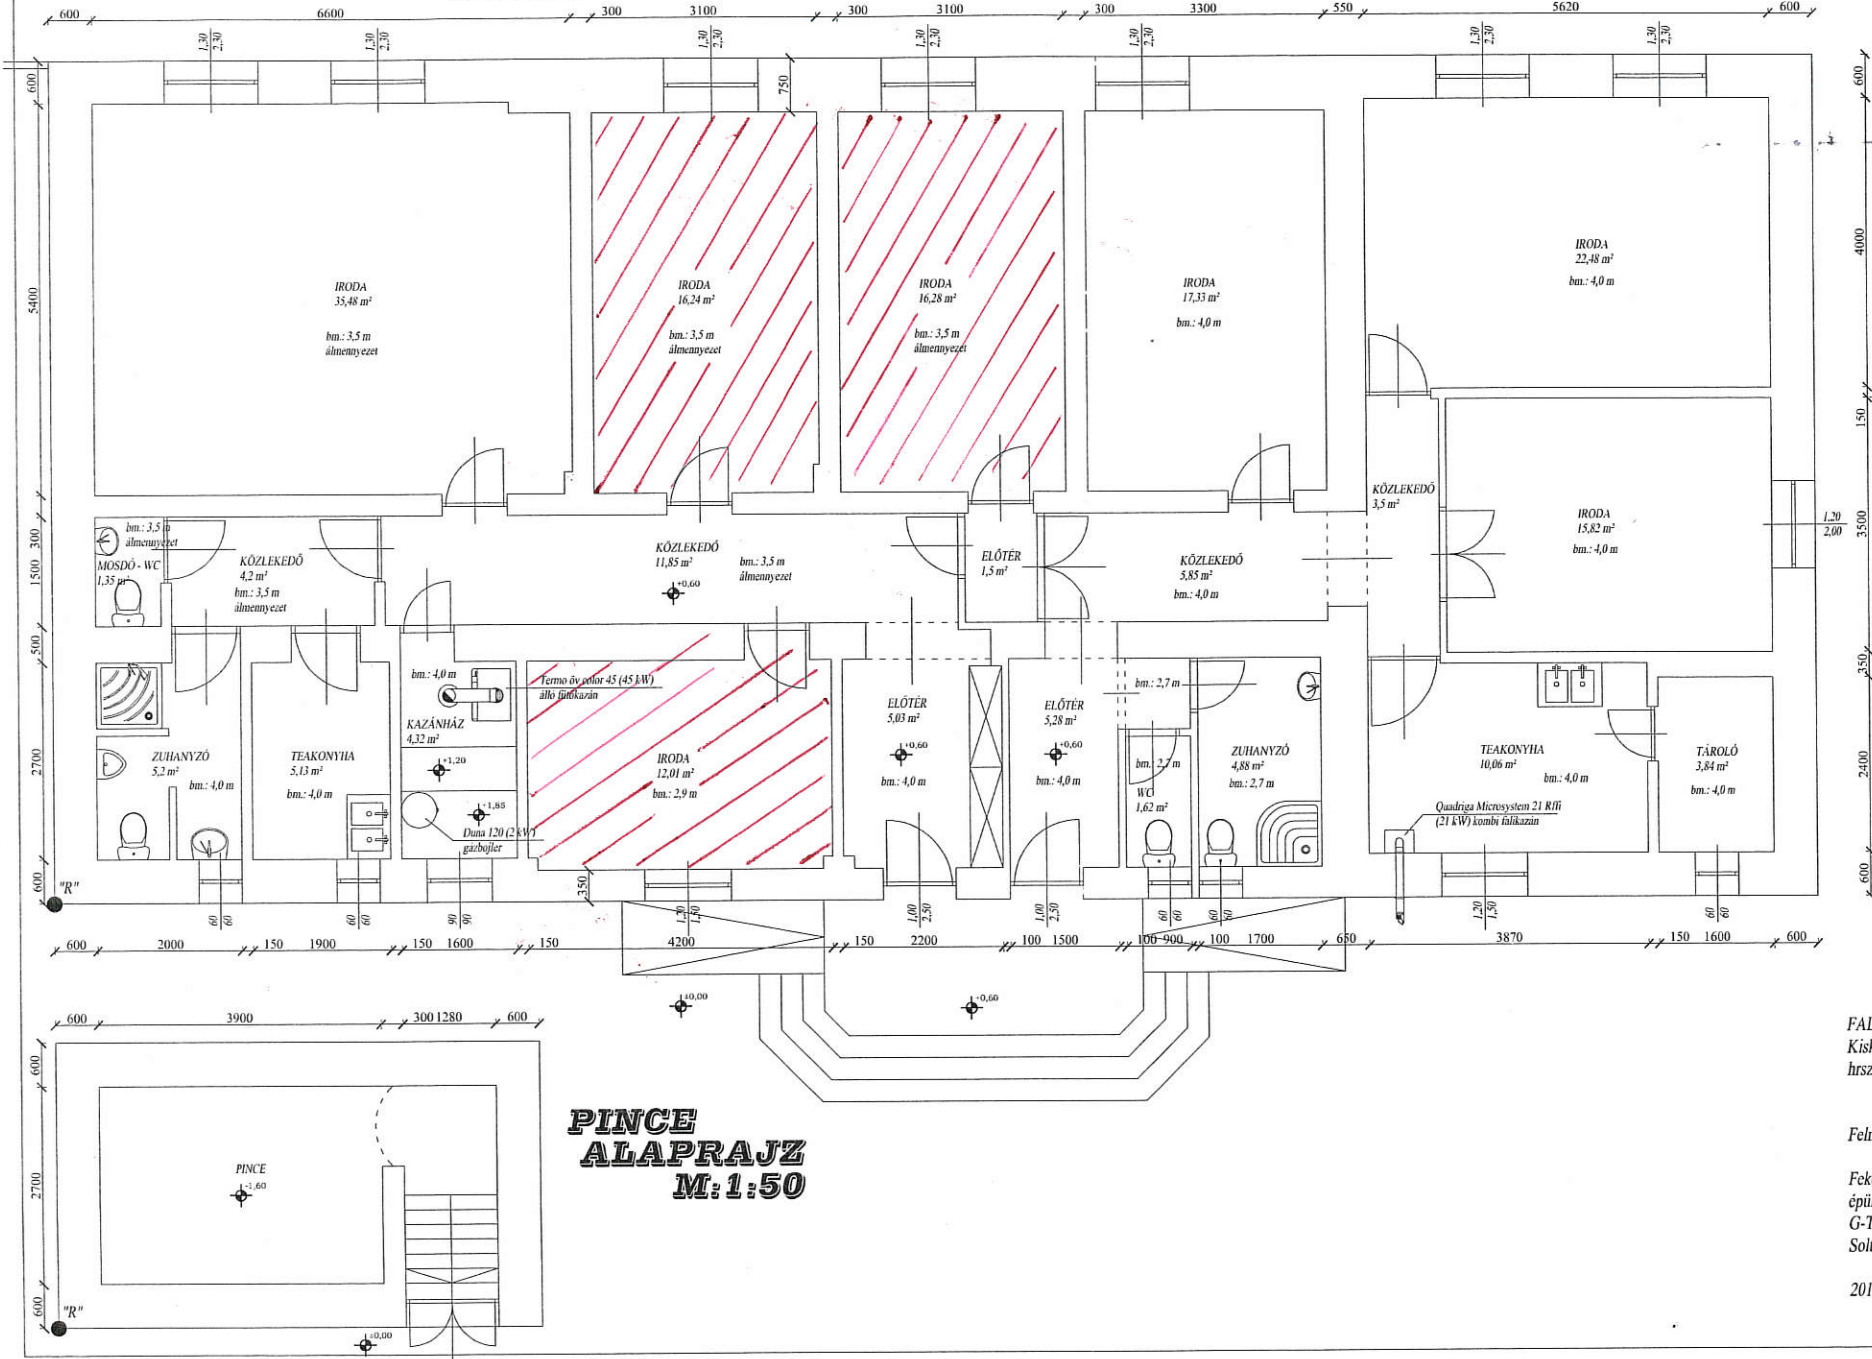

PINCÉ ALAPRAJZ M:1:50

FALUGAZDÁSZ ÉPÜLET
Kiskörös, Luther tér 3.
hrsz.: 2677/2.

Felmérő:

Fekete Ferenc
építéltgépész tervező
G-T/03-0610
Soltvadkert, Hősök tere 2.

2012. december