

551616/2020


VÁLTOZÁSI VÁZRAJZ

a 3013, 3017 és 3018/1 hrsz-ú földrészszelek határrendezéséről

Címkoordináták	3013
	1 667947 141787
	2 667953 141830
	3 667971 141783

Hatályon kívül helyezi az
553/586/2020. Iktató
számú vázrajzot.

Címkoordináták	3018/1
	1 668009 141775
	2 668000 141778

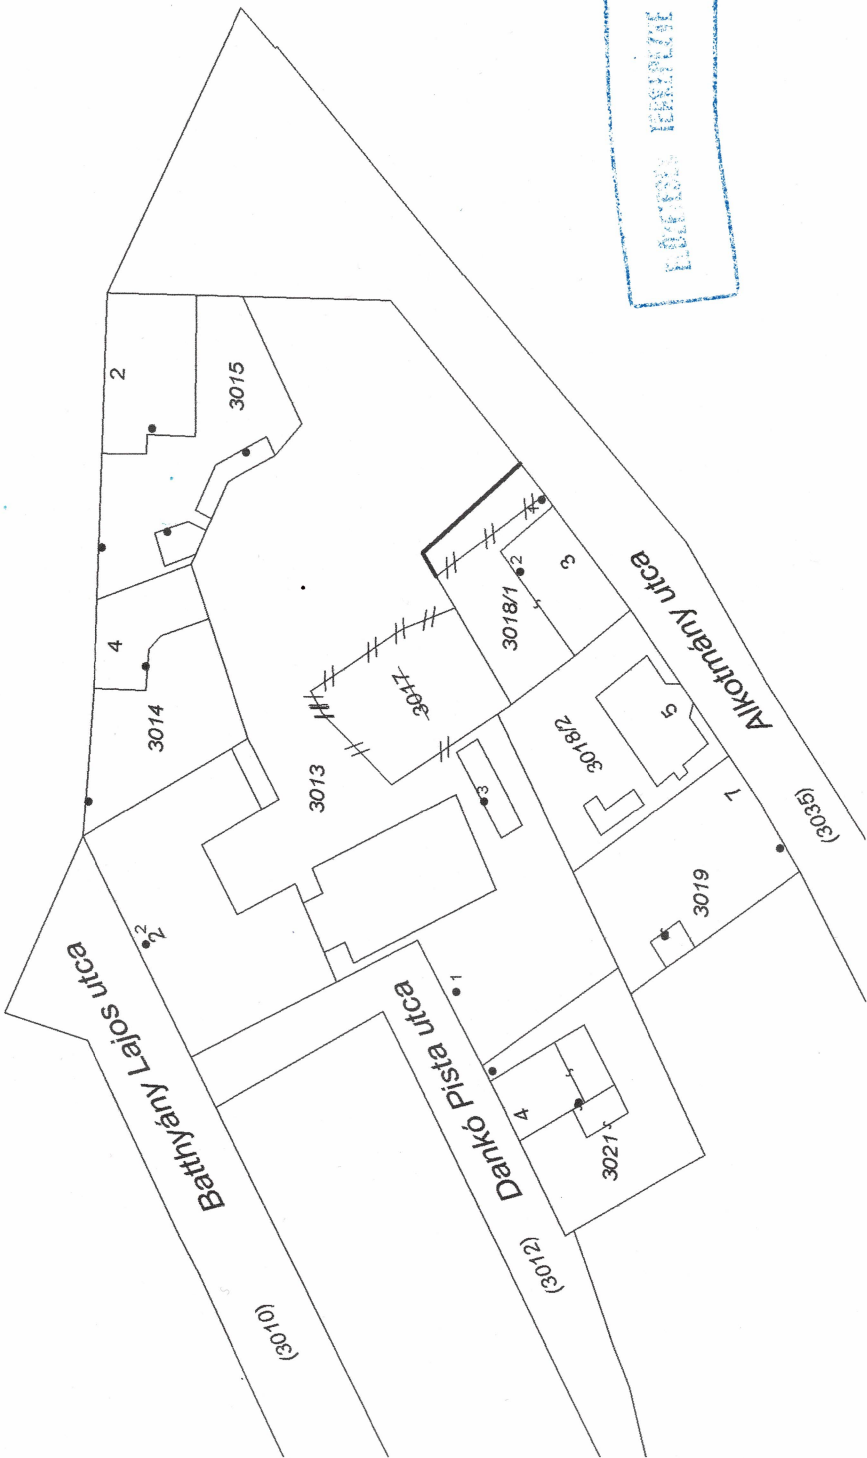

A vázrajz méretek levételére nem alkalmas

Változás előtti állapot										Változás utáni állapot						Szolgalmi és egyéb jogok	Megjegyzés
Helyrajzi szám	Alrészlet		m2	Ak	Helyrajzi szám	m2		Ak	m2	Helyrajzi szám	m2		Ak				
	jel	műv. ág				jel	műv.ág				jel	műv.ág					
1	2	3	4	5	6	7	8	9	10	11	12	13	14				
3013		kivett óvoda		0.3516		3013		kivett óvoda		0.3778							
3017		kivett beépítetlen terület		0.0339		3018/1		kivett lakóház, udvar		0.0447							
3018/1		kivett lakóház, udvar		0.0370													
				0.4225						0.4225							

A változás akaratunknak megfelelően történt.

.....
.....
.....

Kiskőrös 2020. 11. 12.
Készítő:
Kelemen Pál
Földmérő ig. sz.: 7048

Kőrösi Földmérő Iroda Kft.
6200 Kiskőrös, Bajtárs u. 27.
Adatszám: 11747051-1-03

A helyrajzi számozás és a területszámítás helyes.
Ez a záradék a keltezésétől számított egy évig hatályos.

Kiskőrös, 2020. 2020. NOV. 23. nap
Záradékoló
Ing.rend.min.szám: 226/2020

Minőséget tanúsító:
Kelemen Pál
Ing.rend.min.szám: 1548/1998