

3. sz. melléklet a 30/2020. sz. Polgármesteri határozathoz

SZENOHRADSZKI JÁNOS
6200 Kiskőrös, Baross G. u. 64.
Nyt.sz.:53225362
tel: 30/9252154
Munka száma: 180/2020

KISKÖRÖS
külsőterület
Adatszolgáltatás iktatószáma:
551/1057/2020

VÁLTOZÁSI VÁZRAJZ

a 0111/13 és a 0111/15 helyrajzi számú földrészletek
megosztásáról

M= 1:2000

551/658/2020

A vázrajz méretek levételére nem alkalmas.

A vázrajz méretek levételére nem alkalmas.

Változás előtti állapot						Változás utáni állapot						
Hrsz	Alrészlet		Terület	AK	Hrsz	Alrészlet			Terület	AK	Szolgalmi és egyéb jogok	
	jel	műv.ág				min. o.						
1	2	3	4	5	6	7	8	9	10	11	12	13
0111/13				0.4753	4.82	0111/38		kivett, udvar és szántó	-	0.0019	0.00	
	a	kivett, lakóház, udvar	-	0.0377	0.00	0111/39				0.4734	4.82	
	b	gyümölcsös	3	0.3803	4.64	a	kivett, lakóház, udvar	-	0.0361	0.00		
	c	szántó	7	0.0573	0.18	b	gyümölcsös	3	0.3803	4.64		
0111/15				2.0650	6.79	0111/40		kivett, udvar	-	0.0107	0.00	
	a	kivett, udvar és 3 gazdasági épület	-	0.5358	0.00	0111/41				2.0543	6.79	
	b	szántó		1.5292	6.79	a	kivett, udvar és 3 gazdasági épület	-	0.5251	0.00		
			6	0.5843	3.86	b	szántó		1.5292	6.79		
			7	0.9449	2.93				6	0.5843	3.86	
									7	0.9449	2.93	
Összesen				2.5403	11.61					2.5403	11.61	

A változás akaratunknak megfelelően történt:

A művelési ág és a minőségi osztály megjelölése és ábrázolása a kataszteri tiszta jövedelem számítása helyes, az adatok a földminősítési eljárás eredményének megfelelően kerültek feltüntetésre.

Kiskőrös, 2020. december 30. nap

Mezőgazdász

Kiskőrös, 2020. november 25.

Készítő, Minőséget tanúsító:


Földmérő ig. szám: 6233
Ing.rend.min.szám: 1324/92

A helyrajzi számozás és területszámítás helyes. Ez a záradék a keltezésétől számított egy évig hatályos.

Kiskőrös, 2020. december 30. nap

Záradékoló:

Ing.rend.min.szám: 2200/2020

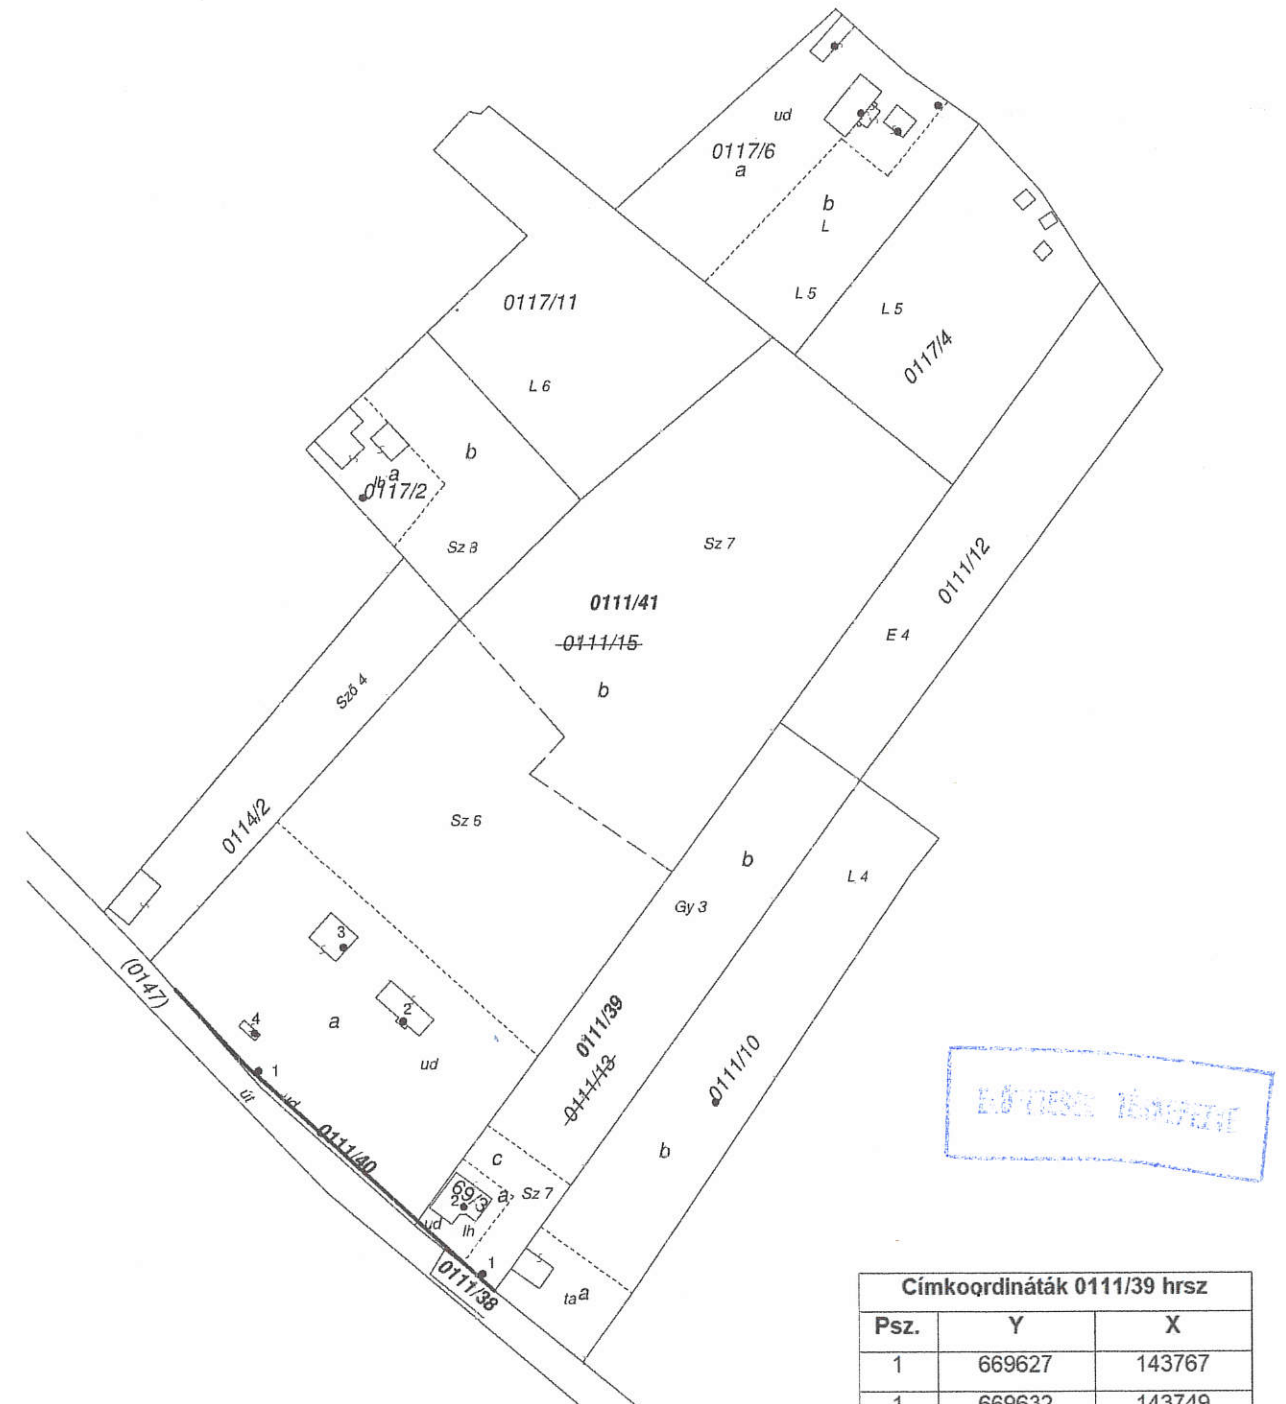

Címkoordináták 0111/39 hrsz		
Psz.	Y	X
1	669627	143767
1	669632	143749
Címkoordináták 0111/41 hrsz		
Psz.	Y	X
1	669572	143804
2	669611	143817
3	669595	143837
4	669571	143814