

7. sz. melléklet a 30/2020. sz. Polgármesteri határozathoz

551/621/2020
SZENOHRADESKÉ JÁNOS
6200 Kiskőrös, Baross G. u. 64.
Nyt.sz.:53225362
tel: 30/9252154
Munka száma: 179/2020

KISKÖRÖS
külterület
Adatszolgáltatás iktatószáma:
551/1056/2020


VÁLTOZÁSI VÁZRAJZ

a 0111/6 és a 0111/21 helyrajzi számú földrészletek megosztásáról
M= 1:1000

A vázrajz méretek levételére nem alkalmas.

Változás előtti állapot						Változás utáni állapot						
Hrsz	Alrészlet	Terület	AK	Hrsz	Alrészlet	Terület	AK	Szolgalmi és egyéb jogok				
1	2	3	4	5	6	7	8	9	10	11	12	13
0111/6	a	kivett, lakóház, udvar	-	0.0409	0.00	0111/34		szántó	5	0.0100	0.10	NKM ÁRAMHÁLÓZATI KFT. 6724 SZEGED Kossuth L. sgt. 64-66 vezeték jog: 13 m ² -re. Eng.sz.: VM-060/2010 NKM ÁRAMHÁLÓZATI KFT. 6724 SZEGED Kossuth L. sgt. 64-66 vezeték jog: 181 m ² -re. Eng.sz.: VM-060/2010
	b	szántó és gazdasági épület	5	0.3014	3.13		a	kivett, lakóház, udvar	-	0.0409	0.00	
							b	szántó és gazdasági épület	5	0.2914	3.03	
0111/21	a	kivett, tanya	-	0.0779	0.00	0111/36		kivett, udvar		0.0024	0.00	
	b	szőlő	4	0.0845	2.21	0111/37	a	kivett, tanya	-	0.0755	0.00	
							b	szőlő	4	0.0845	2.21	
Összesen				0.5047	5.34					0.5047	0.00	

ELŐTERVEZET

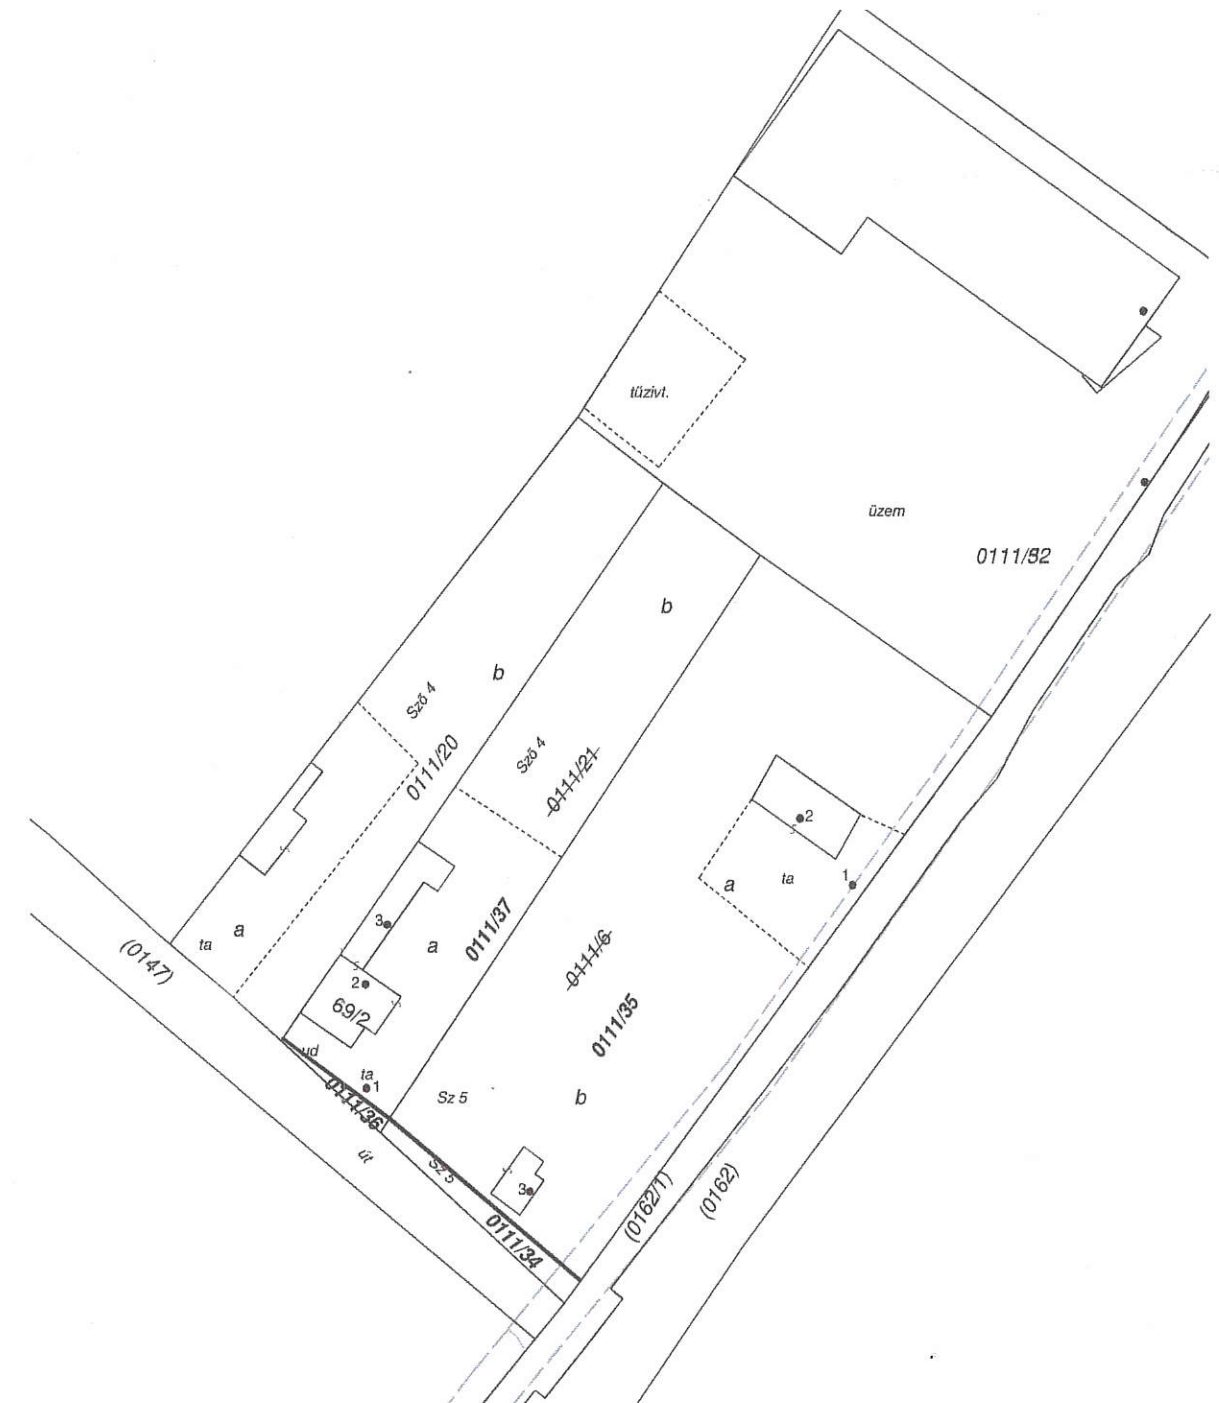

A változás akarataknak megfelelően történt:

A művelési ág és a minőségi osztály megjelölése és ábrázolása a kataszteri tiszta jövedelem számítása helyes, az adatok a földminősítési eljárás eredményének megfelelően kerültek feltüntetésre.

Kiskőrös, 2020. november 19. nap

Mezőgazdász

SZENOHRADESKÉ JÁNOS
földmérő mérnök
Ing.rend.min.szám: 1324/92
6200 Kiskőrös, Baross G. u. 64.

Kiskőrös, 2020. november 16.

Készítő, Minőséget tanúsító:
Földmérő ig. szám: 6233
Ing.rend.min.szám: 1324/92

A helyrajzi számozás és területszámítás helyes. Ez a záradék a keltezésétől számított egy évig hatályos.

Kiskőrös, 2020. november 24. nap

P.H.

Záradékoló:

Ing.rend.min.szám: 2020/2020

Címkoordináták 0111/35 hrsz		
Psz.	Y	X
1	669782	143706
2	669775	143715
3	669738	143665
Címkoordináták 0111/37 hrsz		
Psz.	Y	X
1	669716	143679
2	669716	143693
3	669719	143701