



Előterjesztés 1. számú melléklete

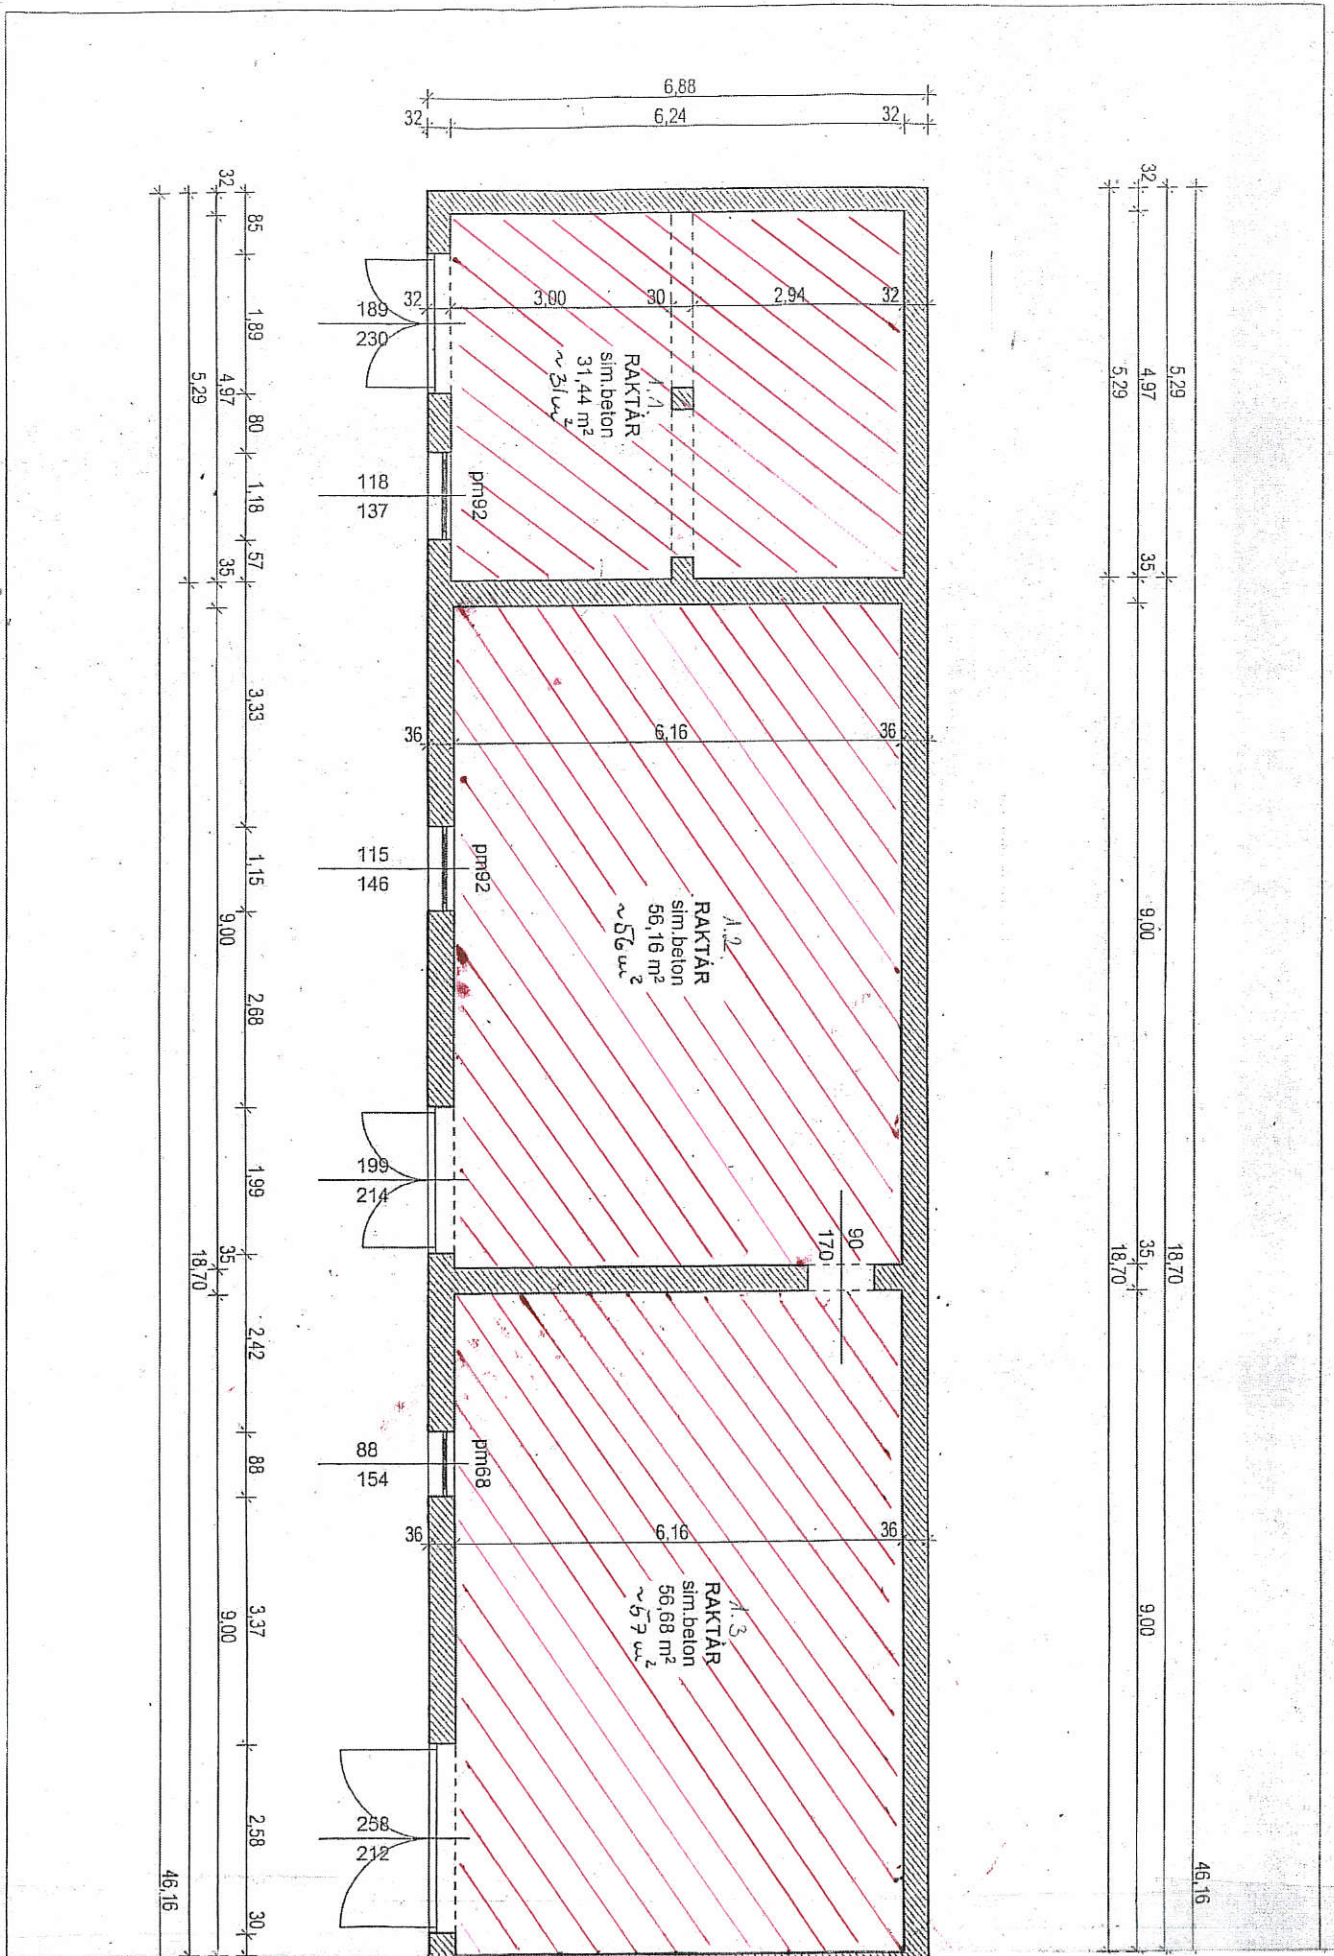

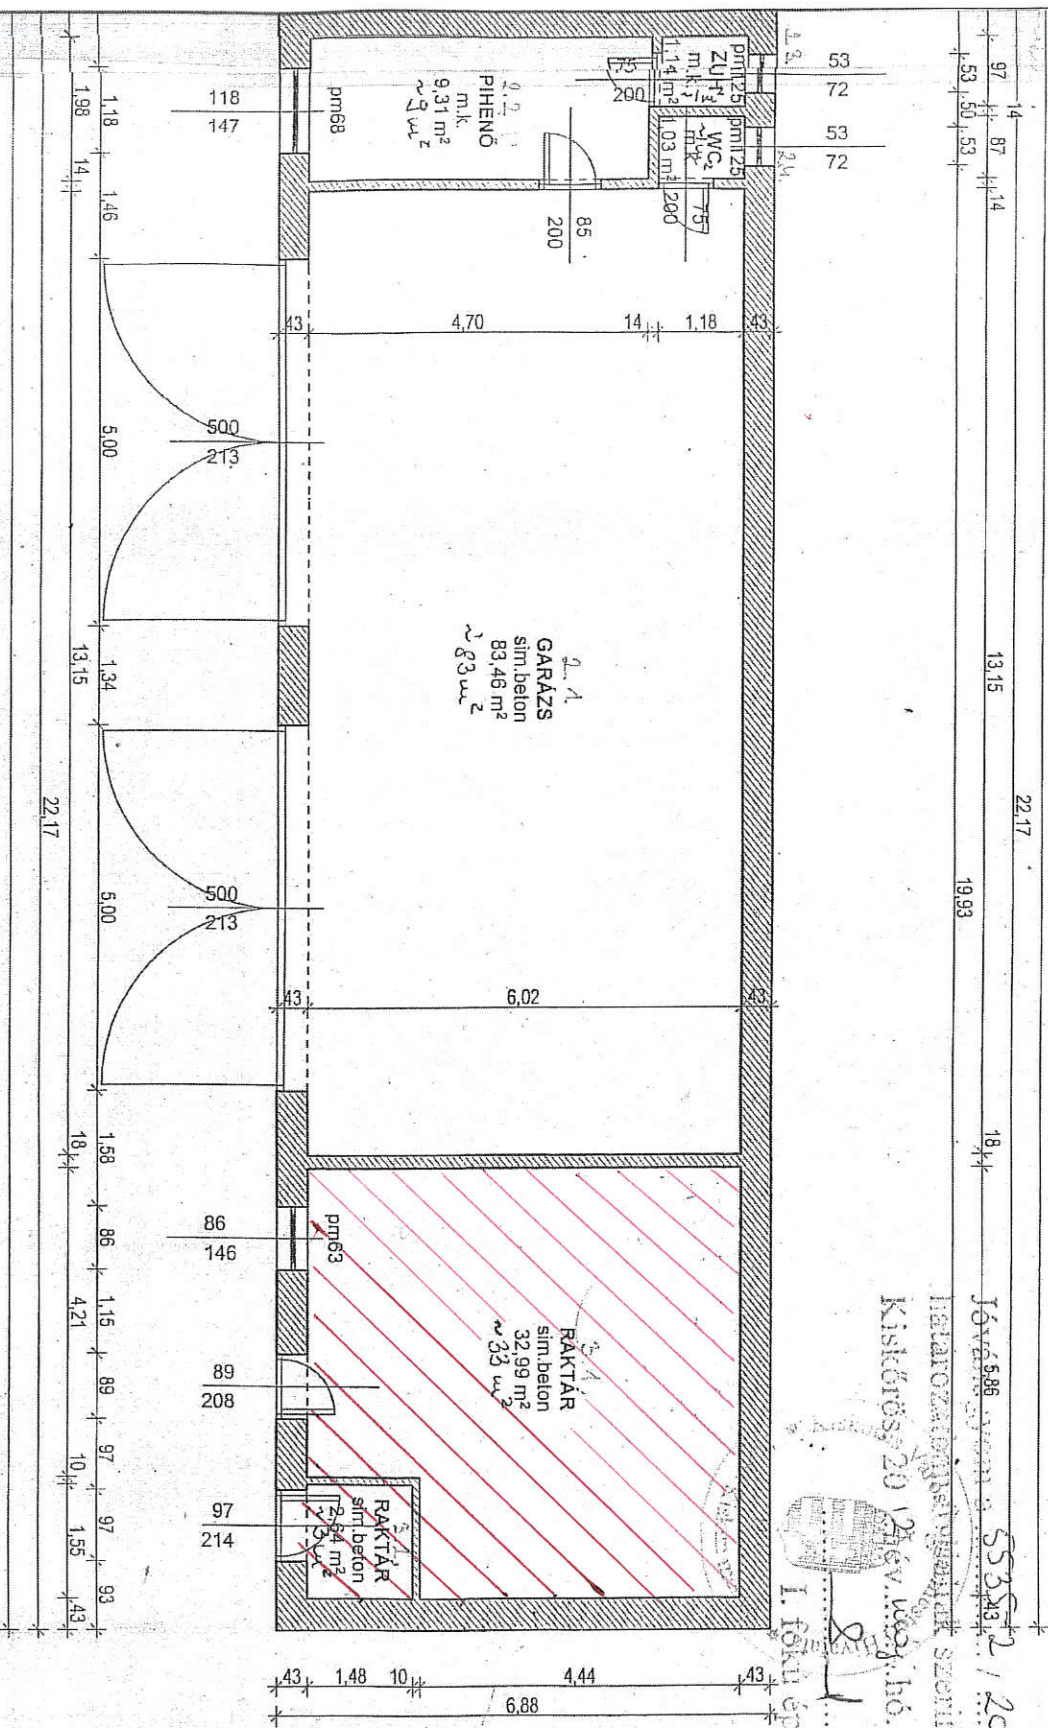

Jóváhagyva: 2012. 05. 24. / 2012. 05. 24.
 Kiskőrös, 2012. évi. hó. 24. nap
 1. főép. hnt.

Kiskőrös,
 Petőfi tér 1.
 "E" épület
 alaprajz
 M=1:100