


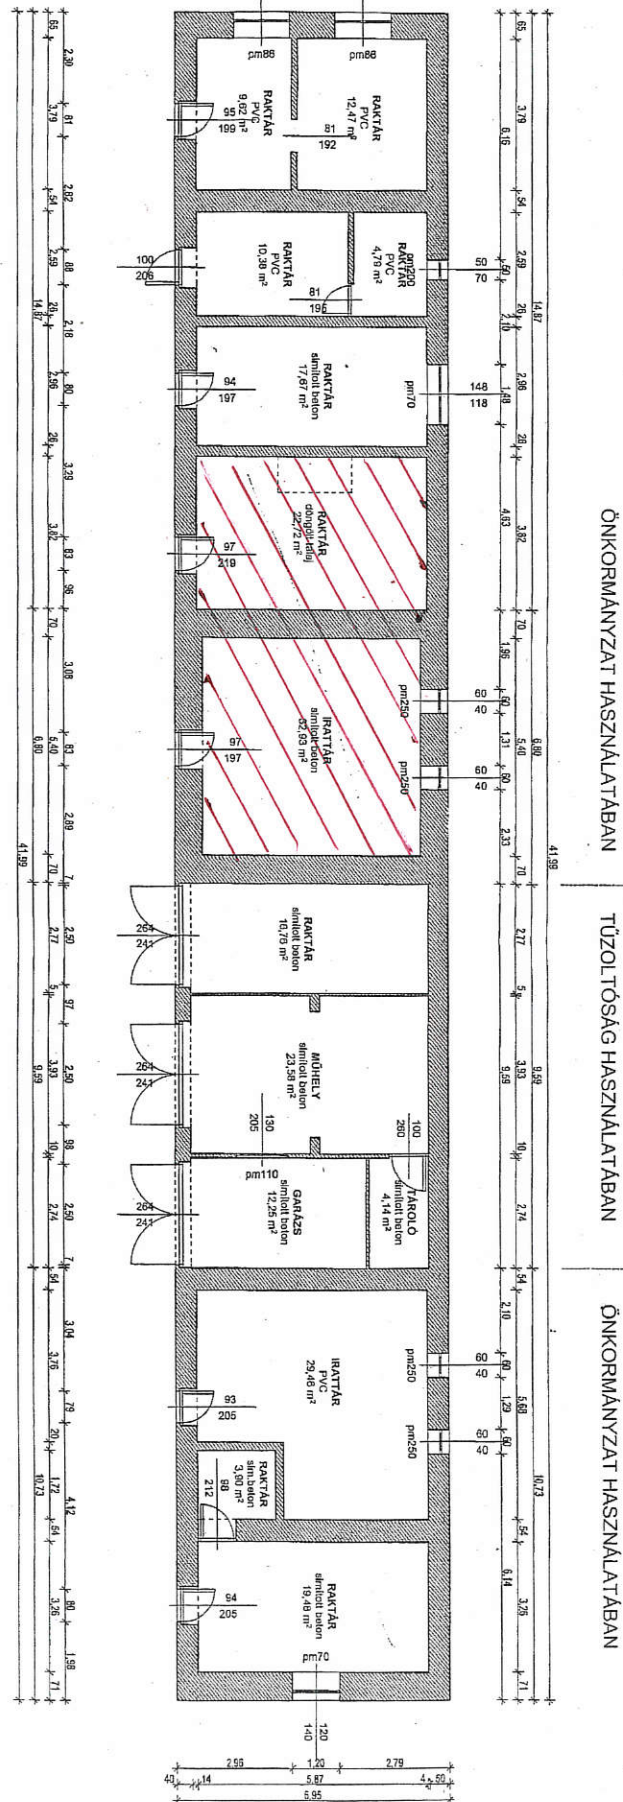

POLGÁRMEESTERI HIVATAL "C" EPÜLET KISVÖRÖS, Petőfi tér 1. Irtaz.: 3090	FELMÉRÉSI ALAPRAJZ	Készítette: BARKÓCZI TAMÁS okl. építésztechnikus főosztályvez.	2012. 02.	ALAPRAJZ M = 1:100
--	-------------------------------	---	------------------	-------------------------------