



ELŐTERJESZÉS MELLÉKLETE

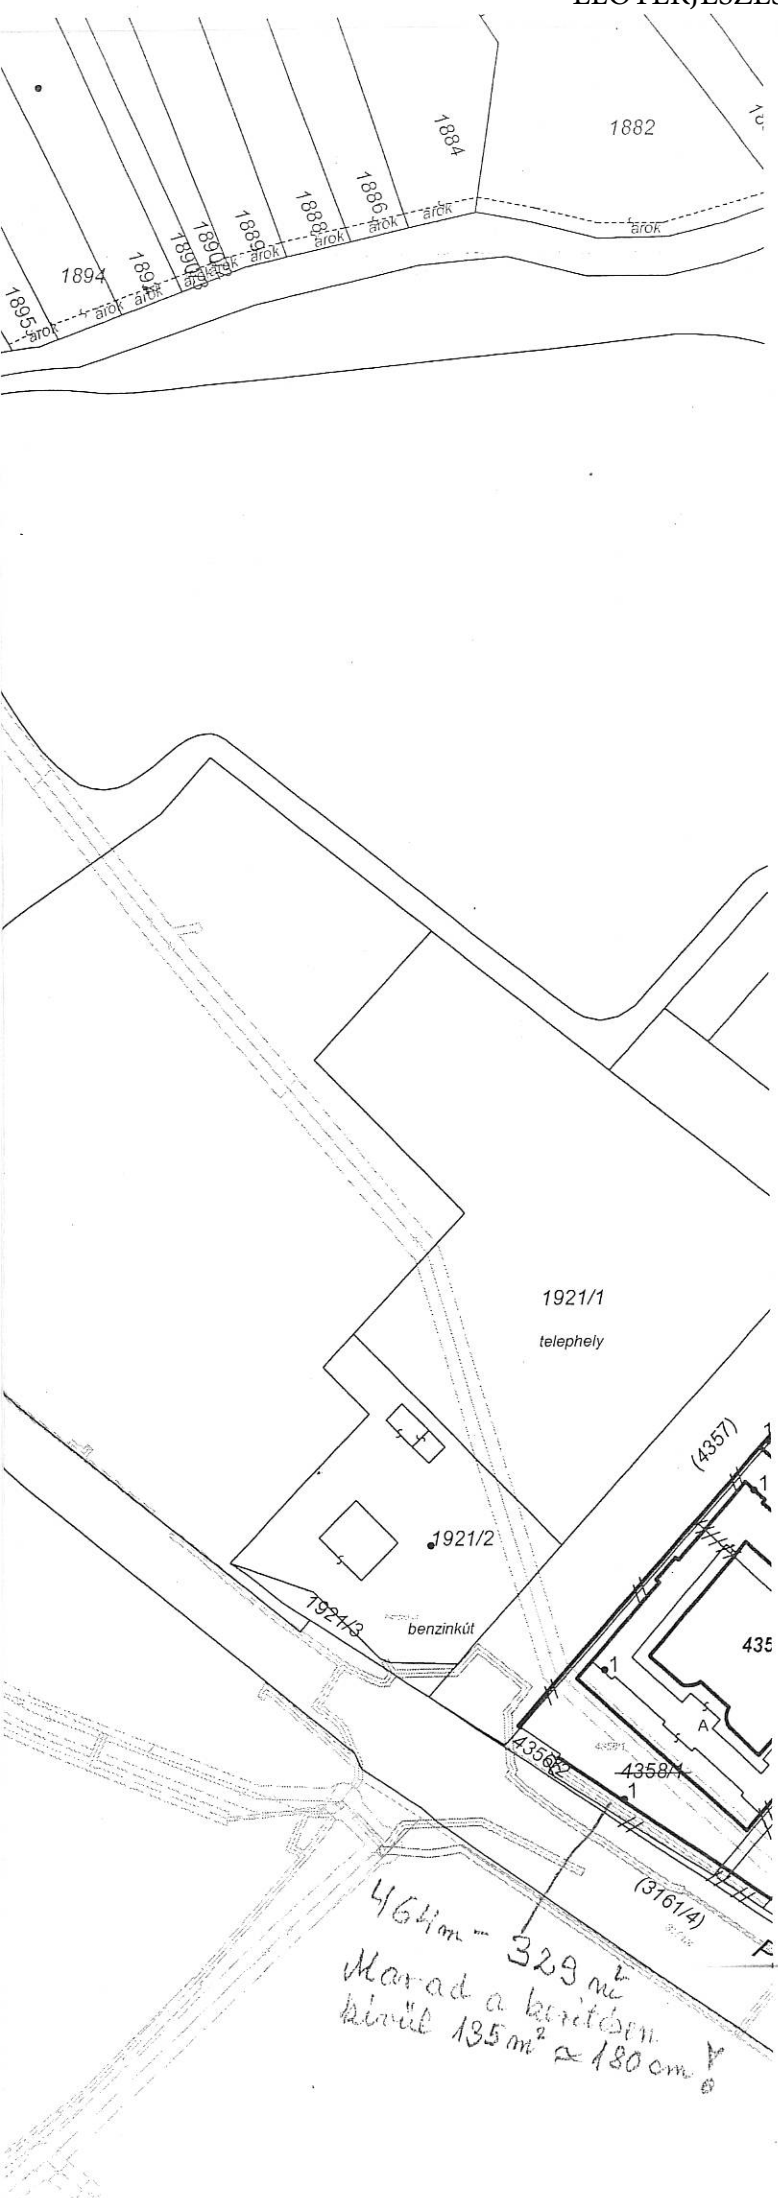

464m - 329m  
 Marad a kerítésen kívül 135m<sup>2</sup> x 180cm

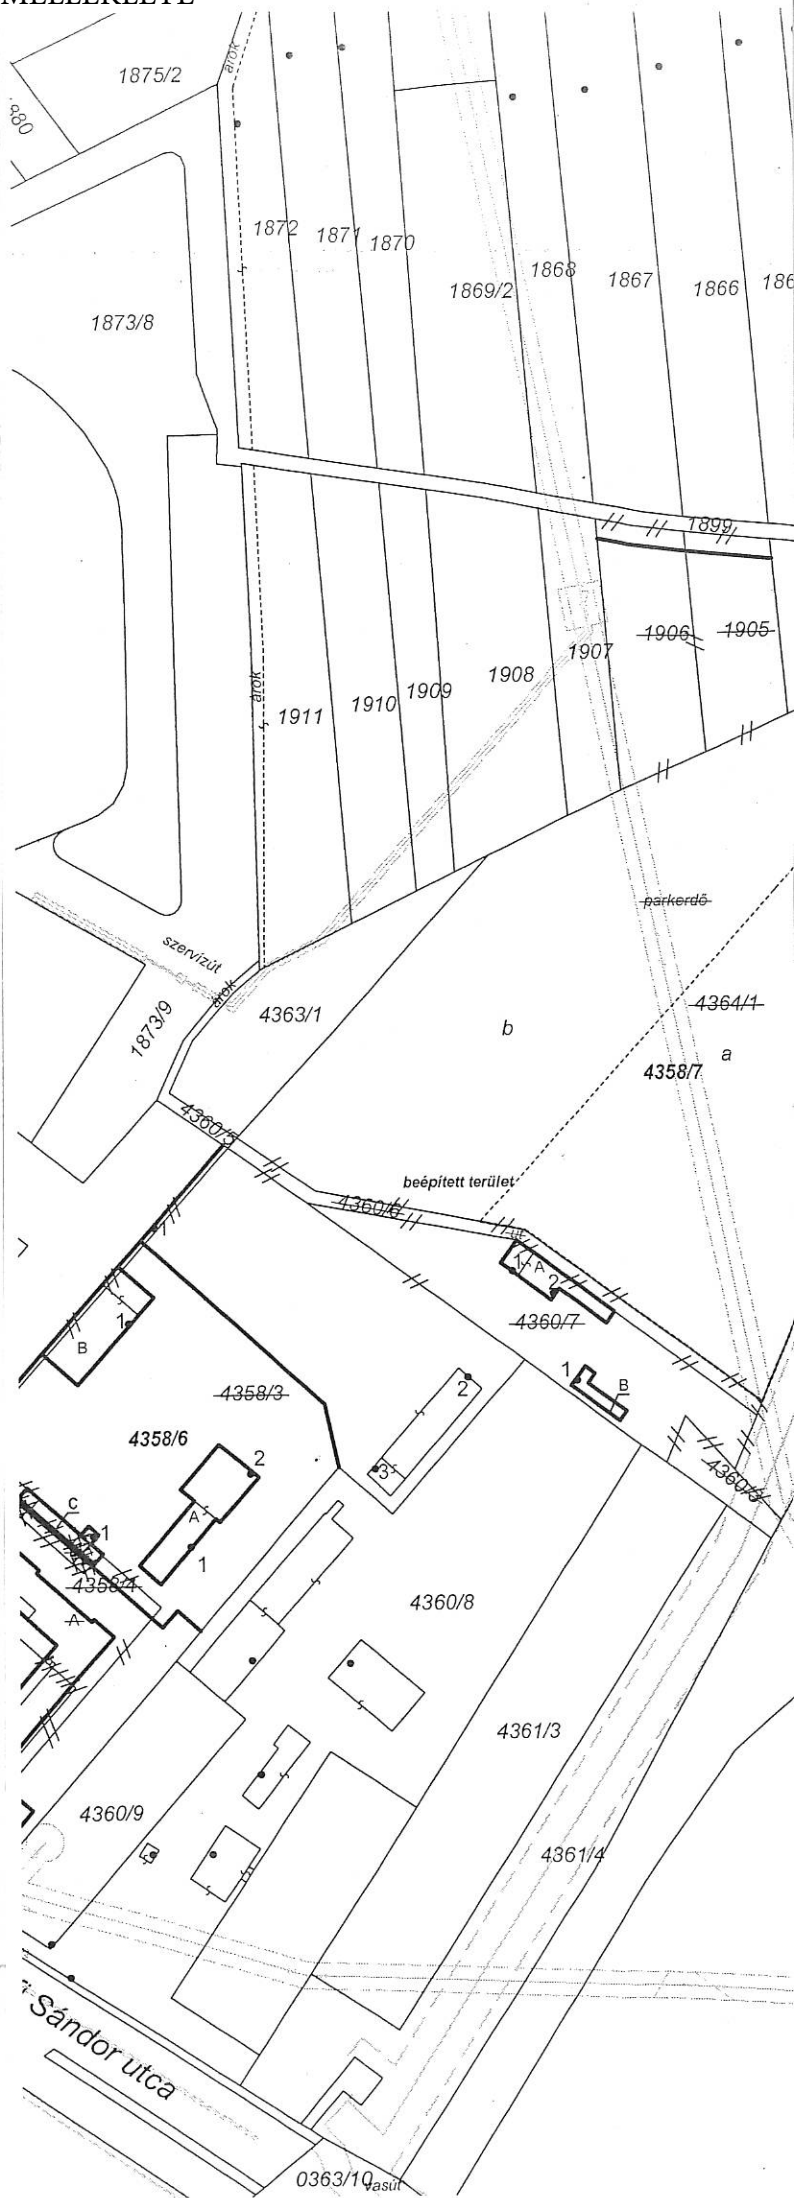

Sándor utca

0363/19 asút