

Térképmásolat - Szemle


Szelvénytípus: 35-422-4

Iktatószám: 1/150/2019

Vetület: EOV

KISKÖRÖS, külterület 311/20

Méretarány: 1:4000

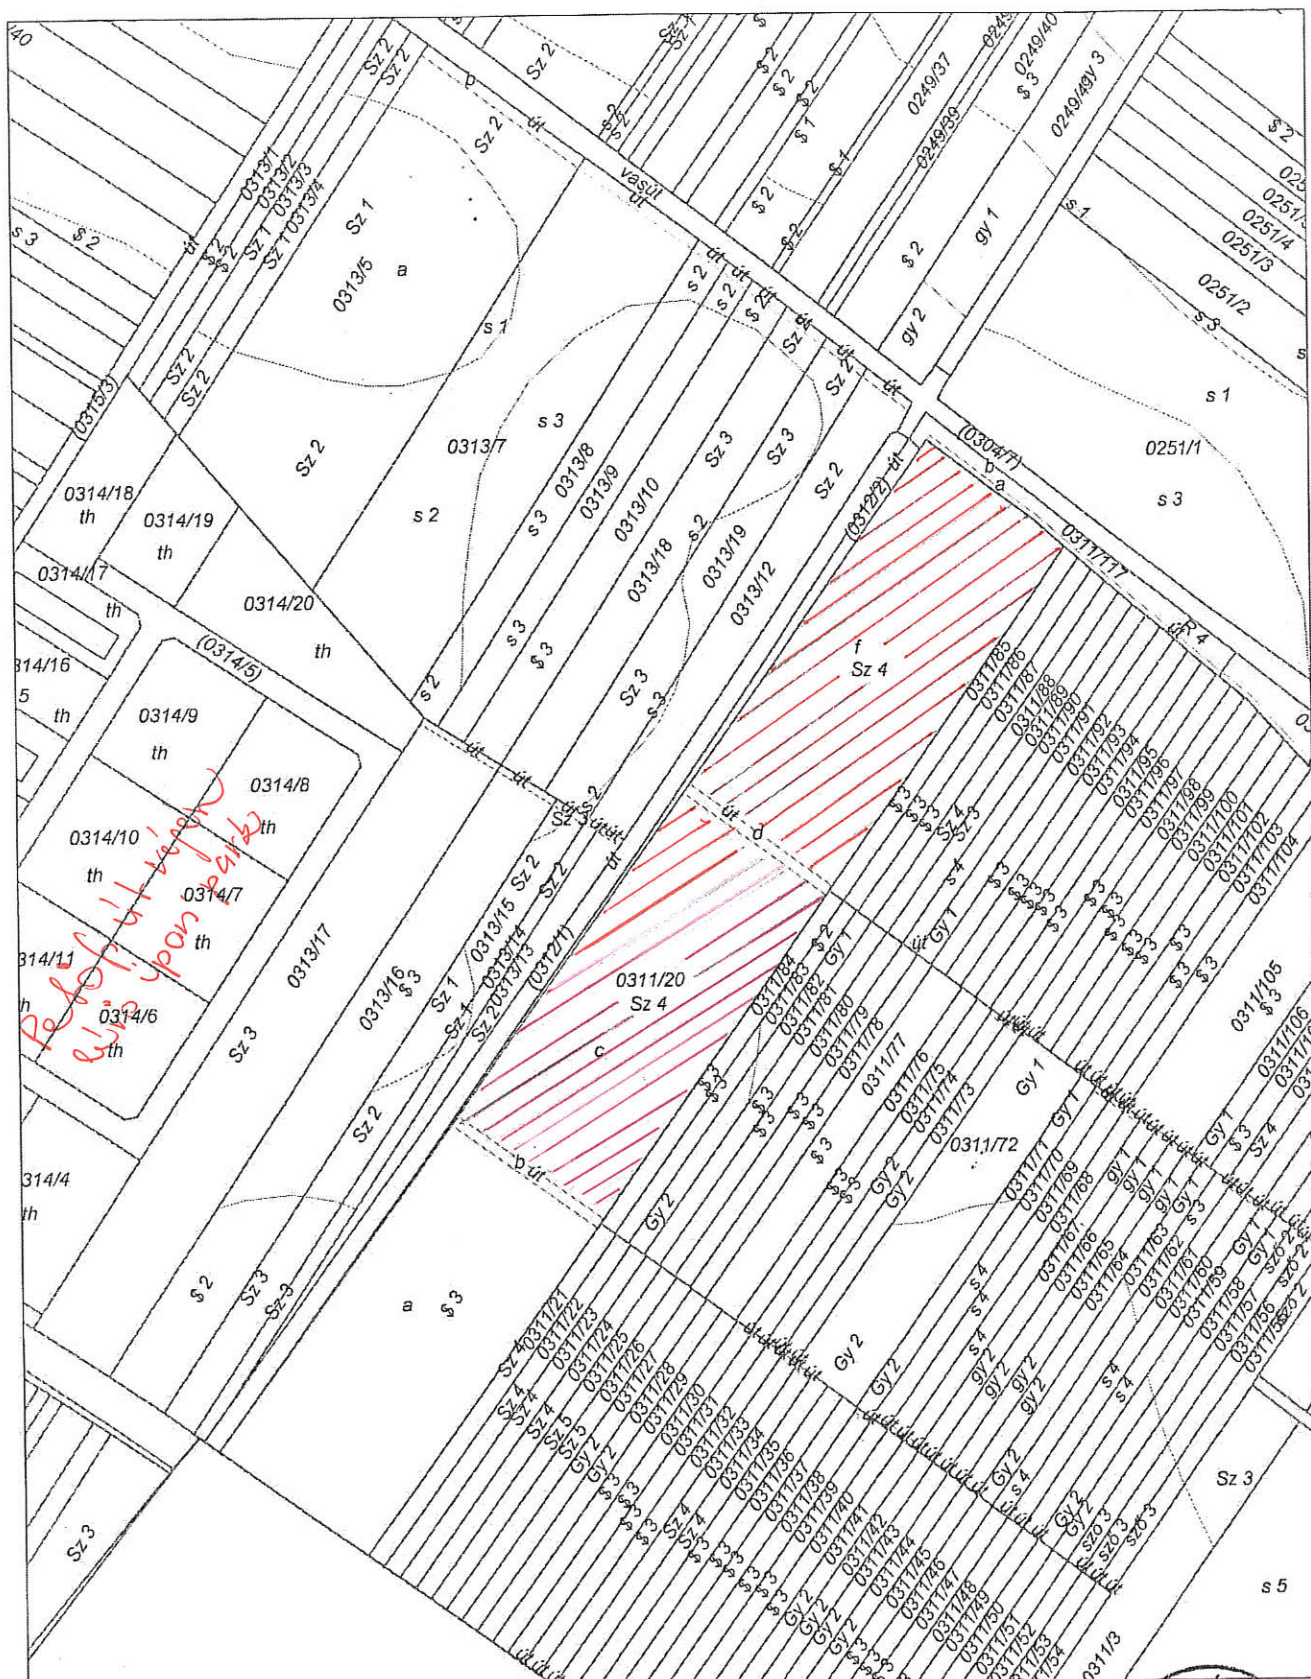

A térképmásolat a kiadást megelőző napig megegyezik az ingatlan-nyilvántartási térképi adatbázissal.

A térképmásolat méretek levételére nem használható!

Kiskörös, 2019. március 11.

Herczeg Judit

