



Bács-Kiskun Vármegyei Kormányhivatal
Kiskőrös 6200, Kossuth Lajos út 16.

E-hiteles térképmásolat - Teljes másolat


2024.01.16 11:19:26

Helyrajzi szám: KISKÖRÖS külterület 560/65

Megrendelés szám: 7/39/2024

Méretarány: 1 : 4000

Térrajzsám: 24397420002024

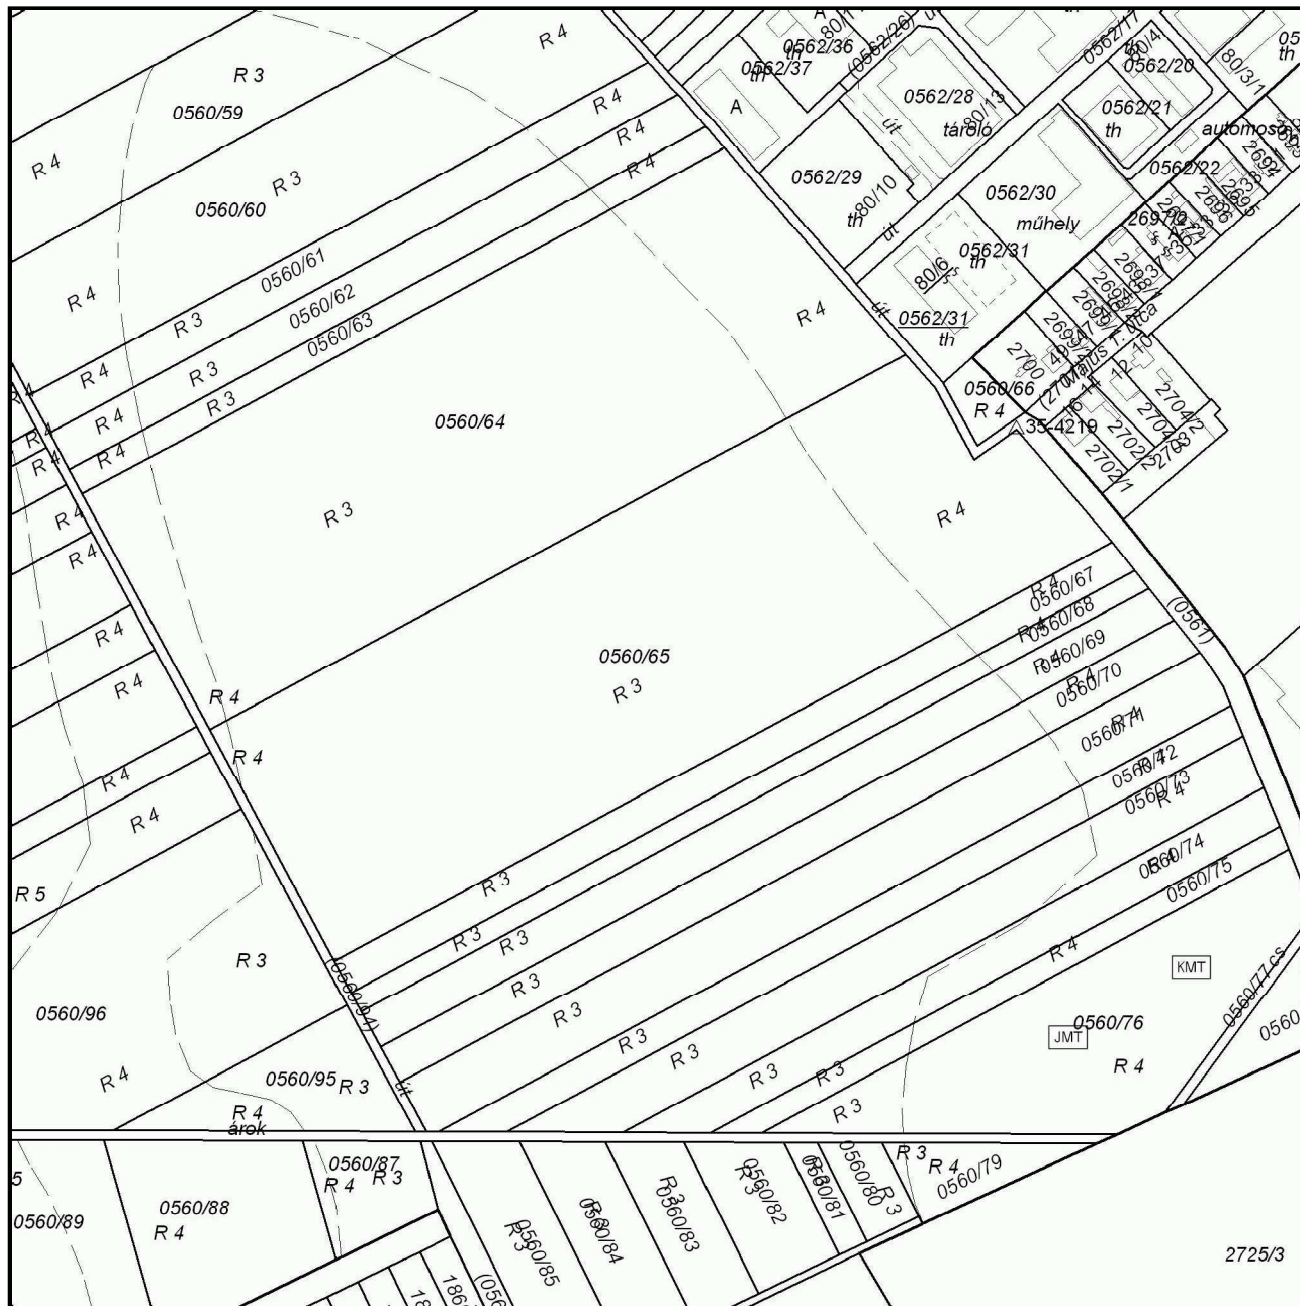

A térképmásolat a kiadást megelőző napig megegyezik az ingatlan-nyilvántartási térképi adatbázis tartalmával. A térképmásolat méretek levételére nem használható!