


Melléklet a .../2024. sz. képviselő-testületi határozathoz

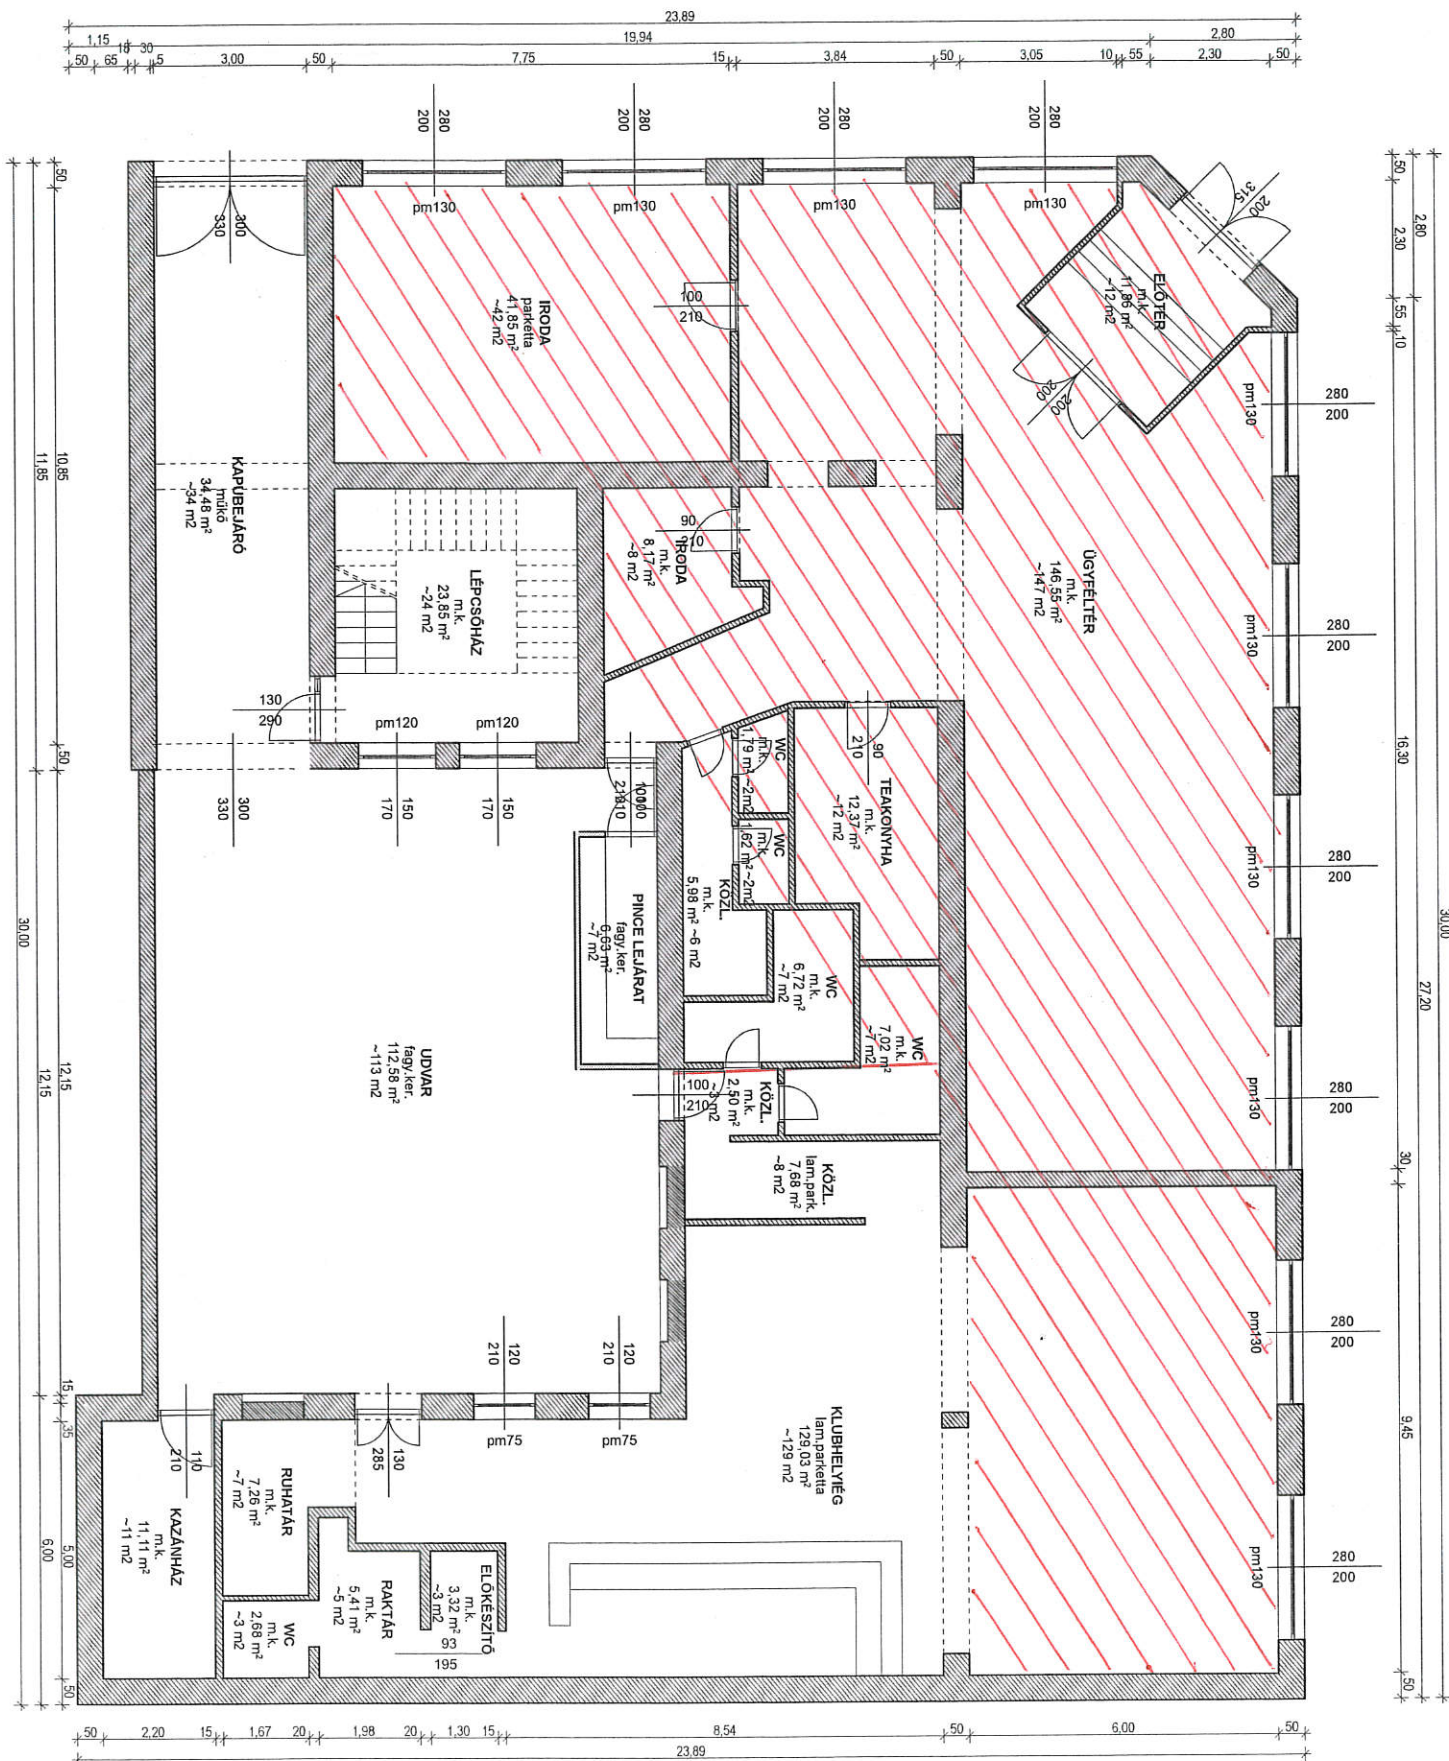

FÖLDSZINT
ALAPRAJZ
M = 1:100


2012. 03.

BARKÓCZI TAMÁS
okl. építésmérnök
főépítész

FELMÉRÉSI
ALAPRAJZ

KISKÖRÖS,
Pozsonyi u. 2
hrsz.: 3138

KISKÖRÖS,
Pozsonyi u. 2
hrsz.: 3138

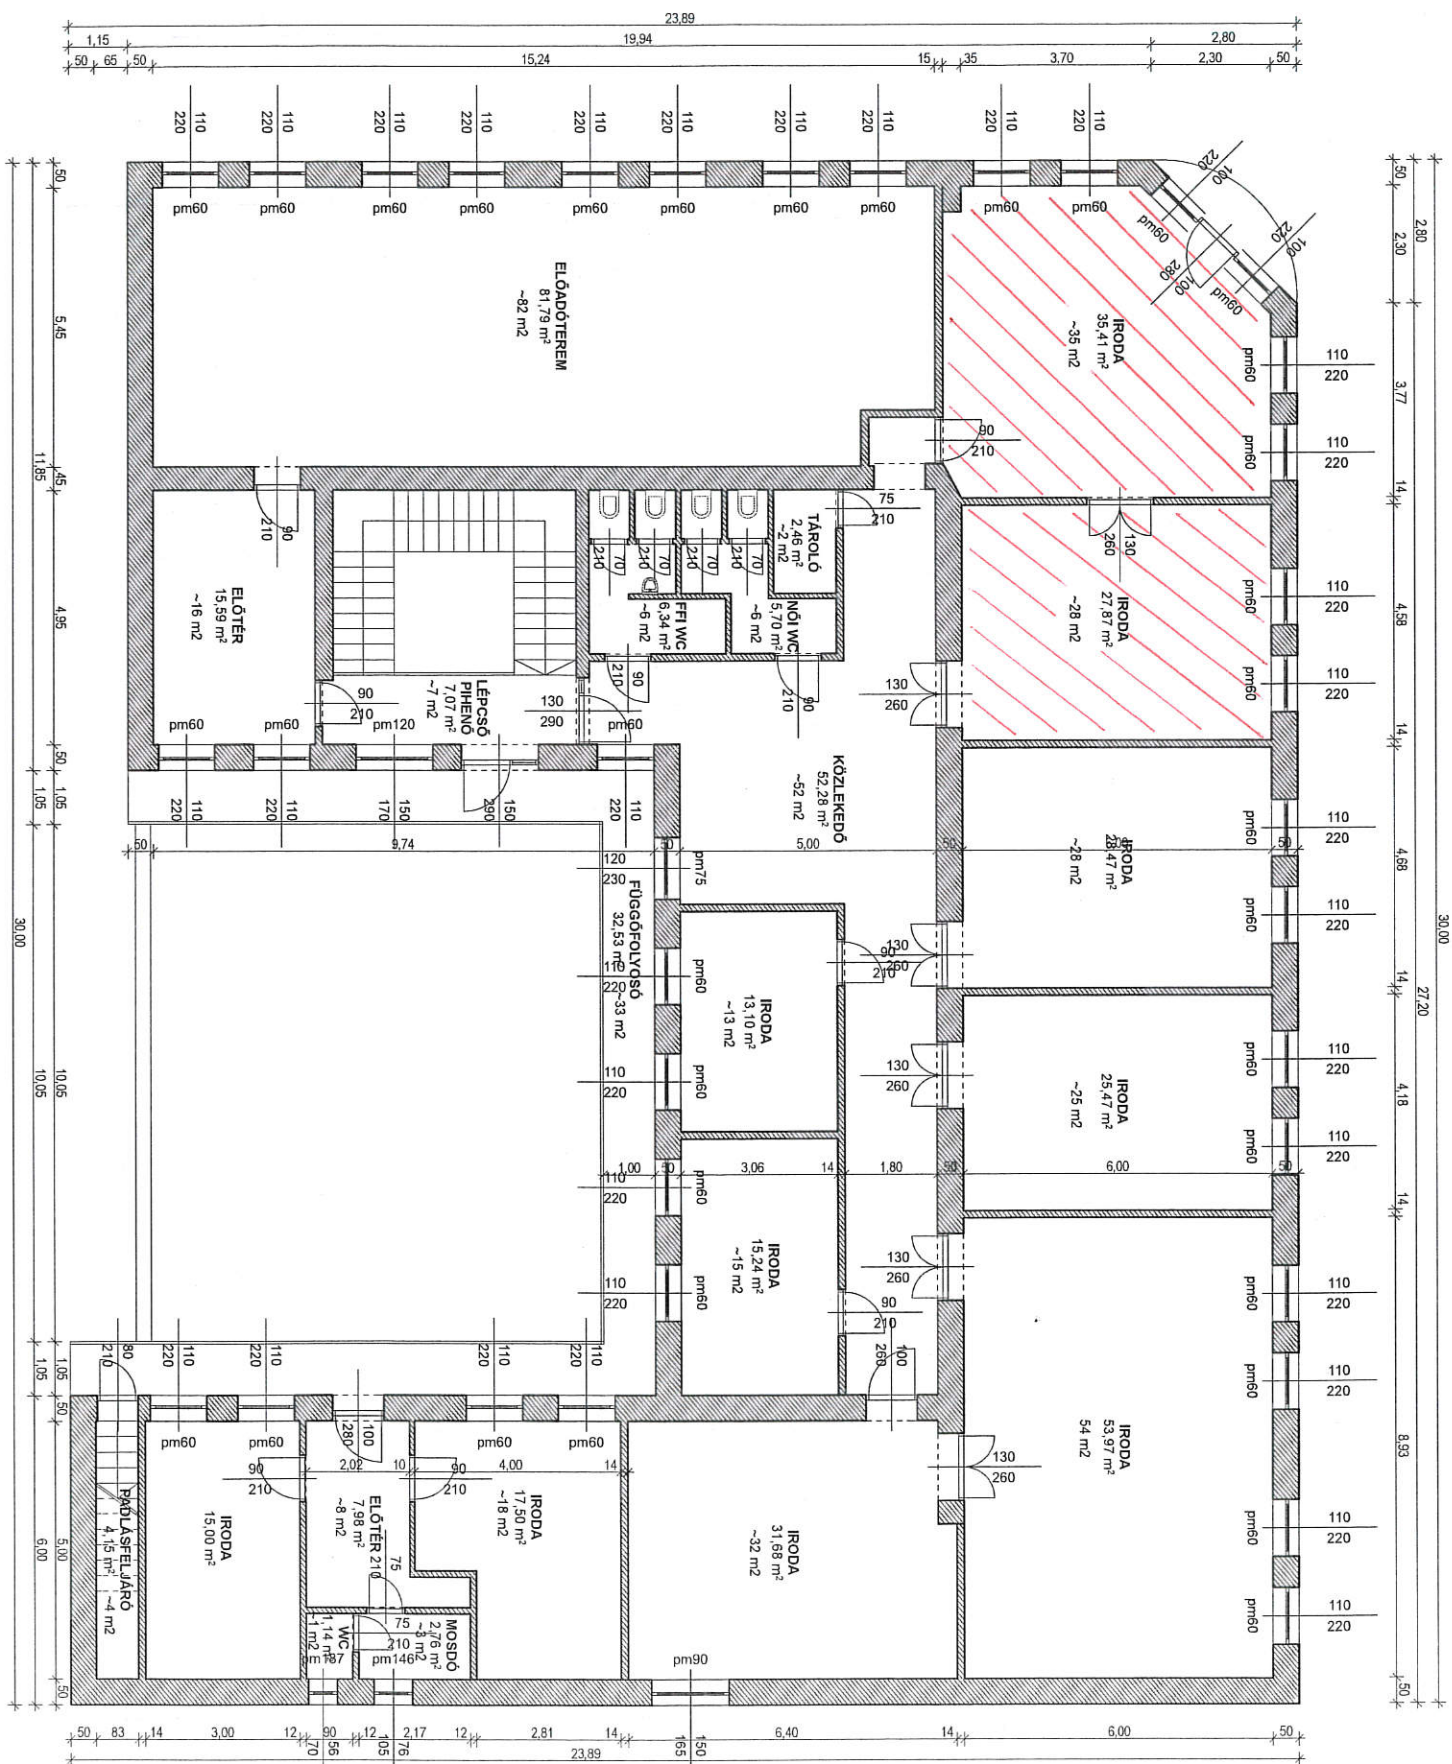

EMELET
ALAPRAJZ
M = 1:100

2012. 03.

BARKÓCZI TAMÁS
okl. építészmérnök
főépítész

FELMÉRÉSI
ALAPRAJZ

KISKÖRÖS,
Pozsony u. 2.
hrsz. 3138