



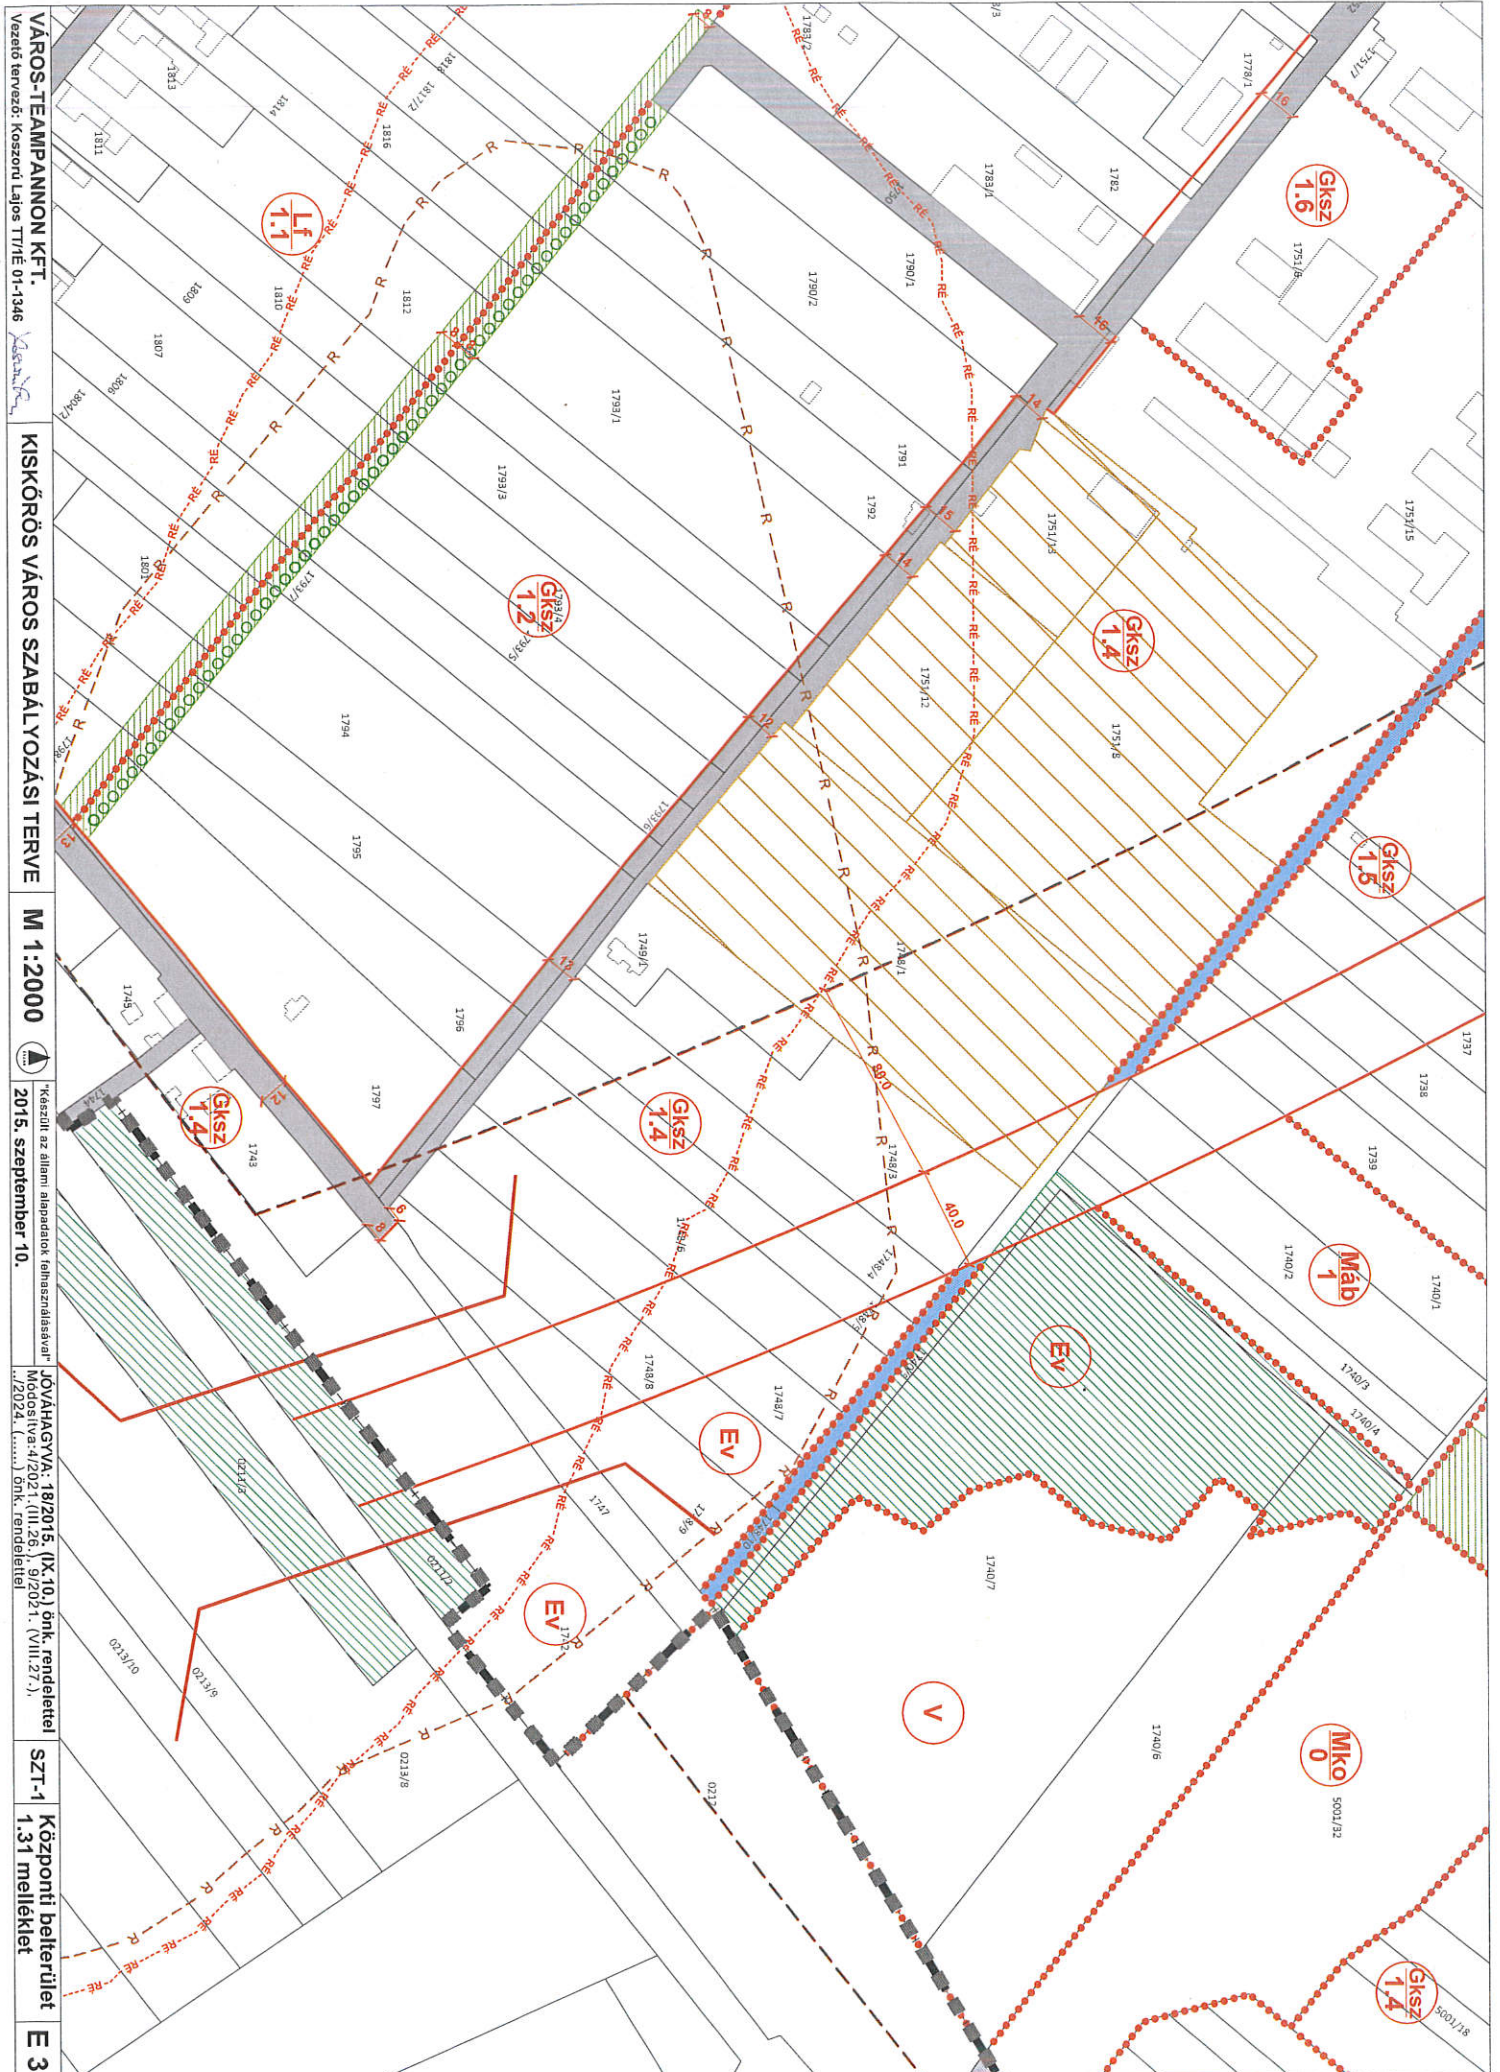

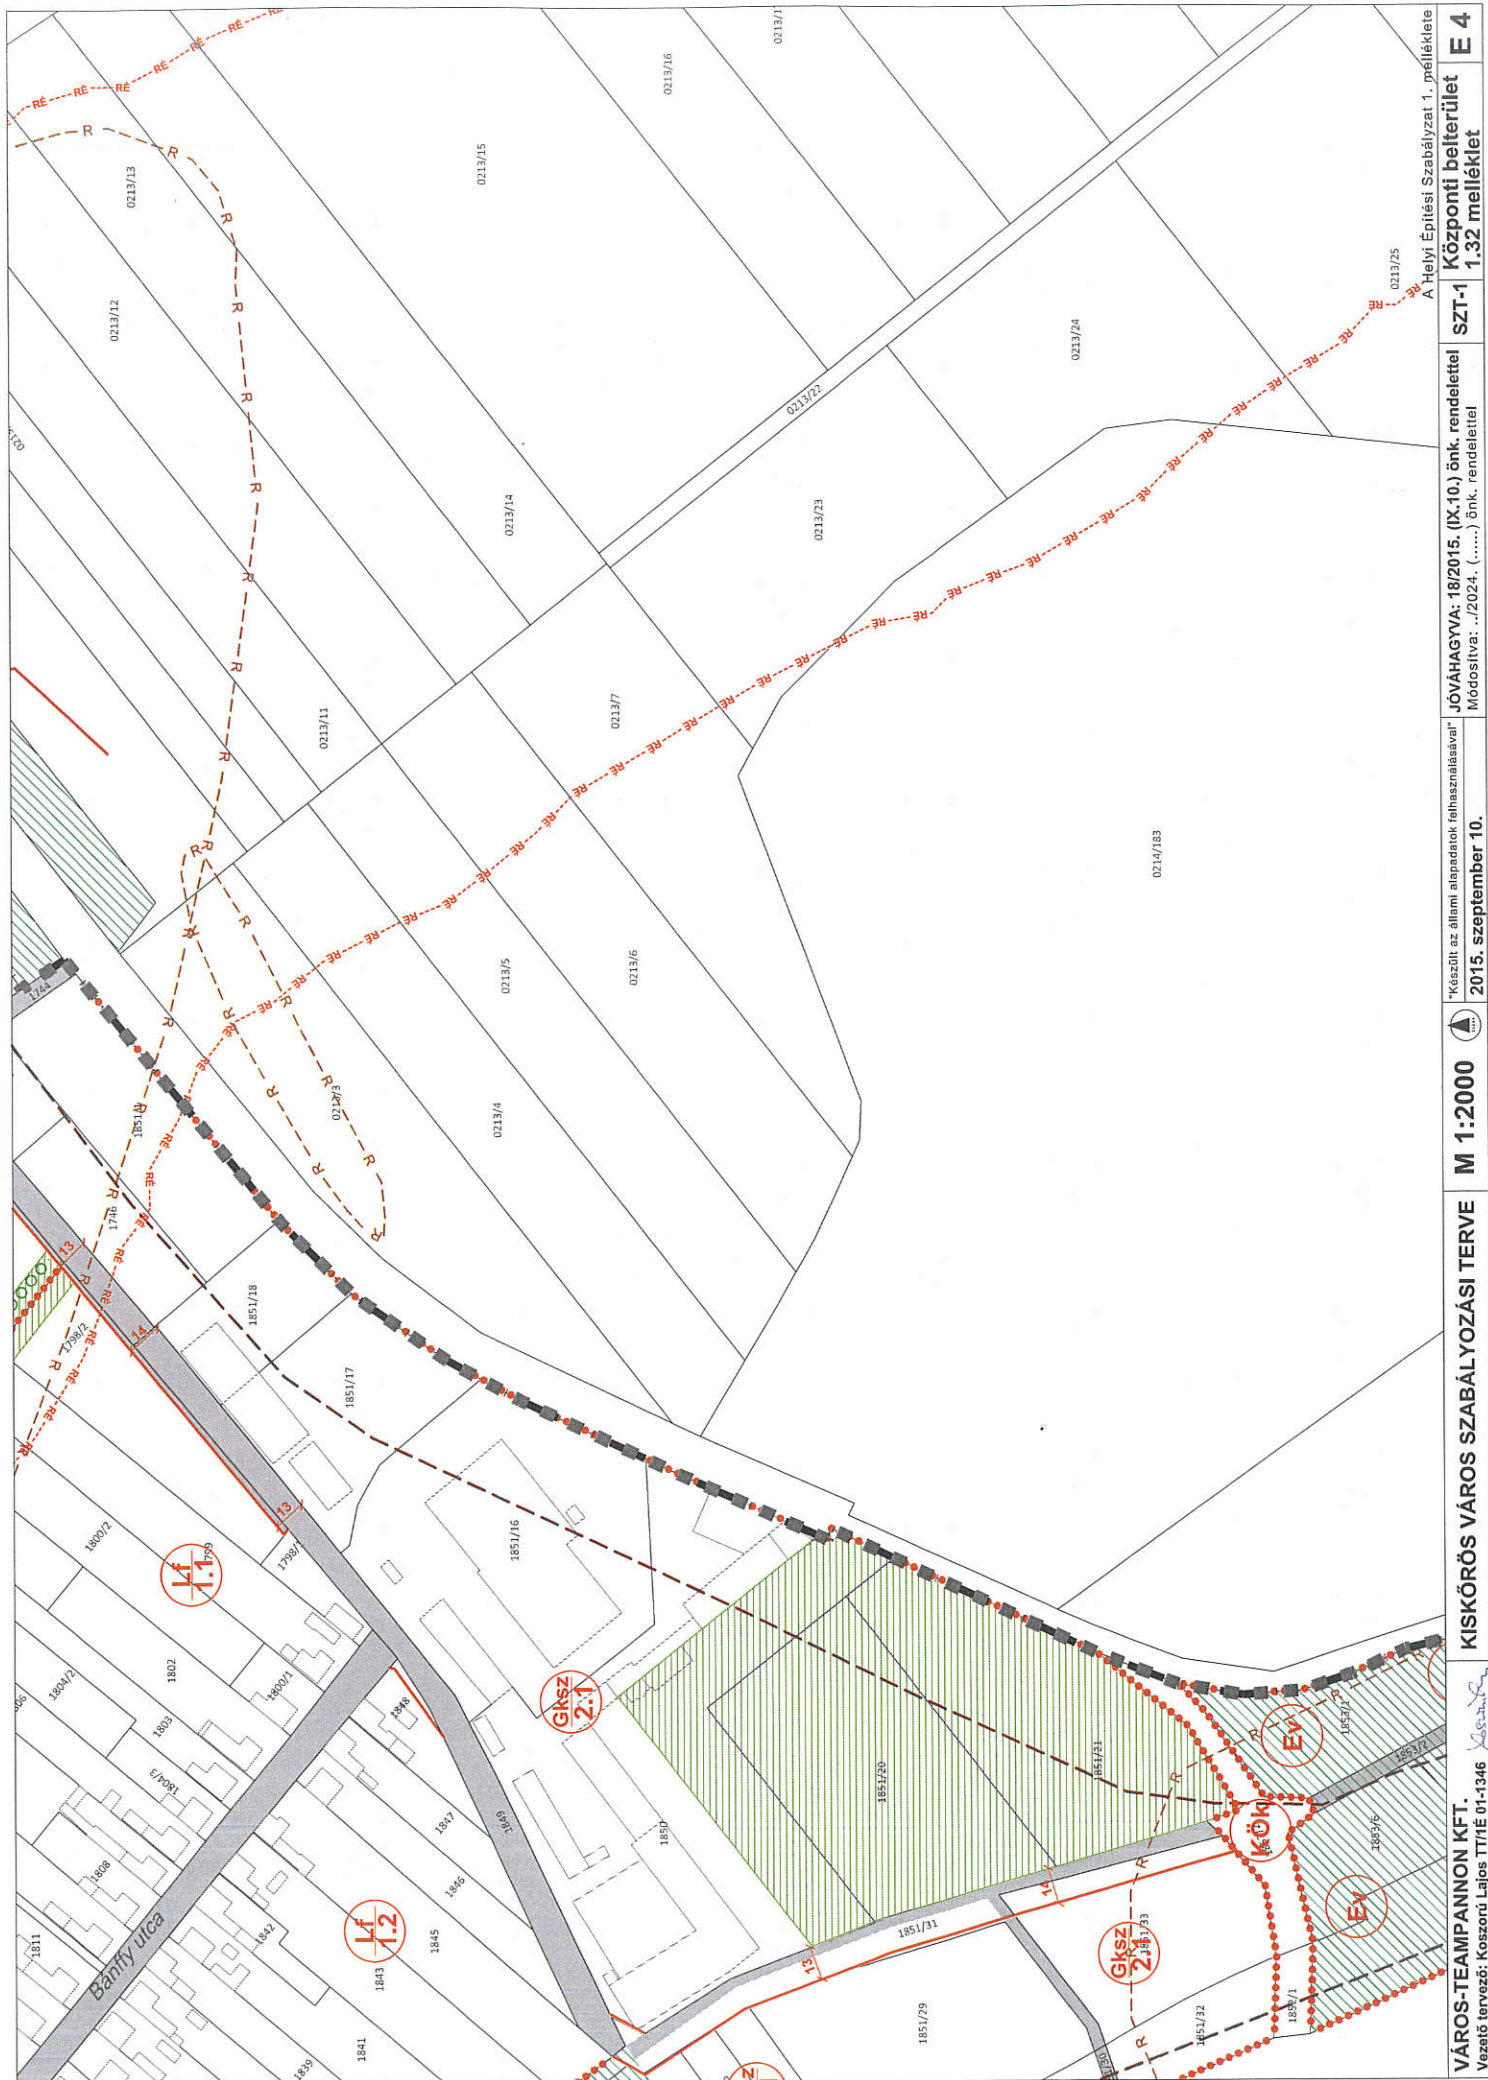

VÁROS-TEAMPANNON KFT.
Vezető tervező: Kozsori Lajos TT/1E 01-1346

KISKÖRÖS VÁROS SZABÁLYOZÁSI TERVE

M 1:2000



"Készült az állami alapadatok felhasználásával"

2015. szeptember 10.

JÓVÁHAGYVA: 18/2015. (IX.10.) önk. rendelettel
Módosítva: .../2024. (...) önk. rendelettel

SZT-1

A Helyi Építési Szabályzat 1. melléklete
Központi belterület E 4
1.32 melléklet

