

AZIMUT Földmérő KFT
6200, Kiskőrös, Petőfi tér 9. I.15.
e-mail: azimutgeo@t-online.hu
Telefon: 0630/925-2154
Munka száma: 200/2022

551/620/2022

KISKÖRÖS
belterület
Adatszolgáltatás iktatószáma:
551/765/2022

ELŐTERJESZTÉS MELLÉKLETE


VÁLTOZÁSI VÁZRAJZ

a 2035/34 helyrajzi számú földrészleten lévő épületfeltüntetésről
és önálló ingatlanná alakításáról
M= 1:1000

Címkoordináták 2035/34 hrsz		
Psz.	Y	X
1	668727	141471
2	668743	141391
Címkoordináták 2035/34/A hrsz		
Psz.	Y	X
1	668710	141459
Címkoordináták 2035/34/B hrsz		
Psz.	Y	X
1	668774	141458

A vázrajz méretek levételére nem alkalmas.

Változás előtt						Változás után						
Helyrajzi szám	Alrészlet		Min.ó.	ha. m²	AK	Helyrajzi szám	Alrészlet		Min.ó.	ha. m²	AK	Jegyzet
	jel	műv. ág					jel	műv. ág				
1	2	3	4	5	6	7	8	9	10	11	12	13
2035/34		Kivett, beépítetlen terület udvar		0.9524	0.00	2035/34		Kivett, beépített terület, és udvar		0.9524	0.00	
2035/34/A		piaccsarnok		0.1483	0.00	2035/34/A		piaccsarnok		0.1695	0.00	
						2035/34/B		hulladéktároló épület		0.0114	0.00	

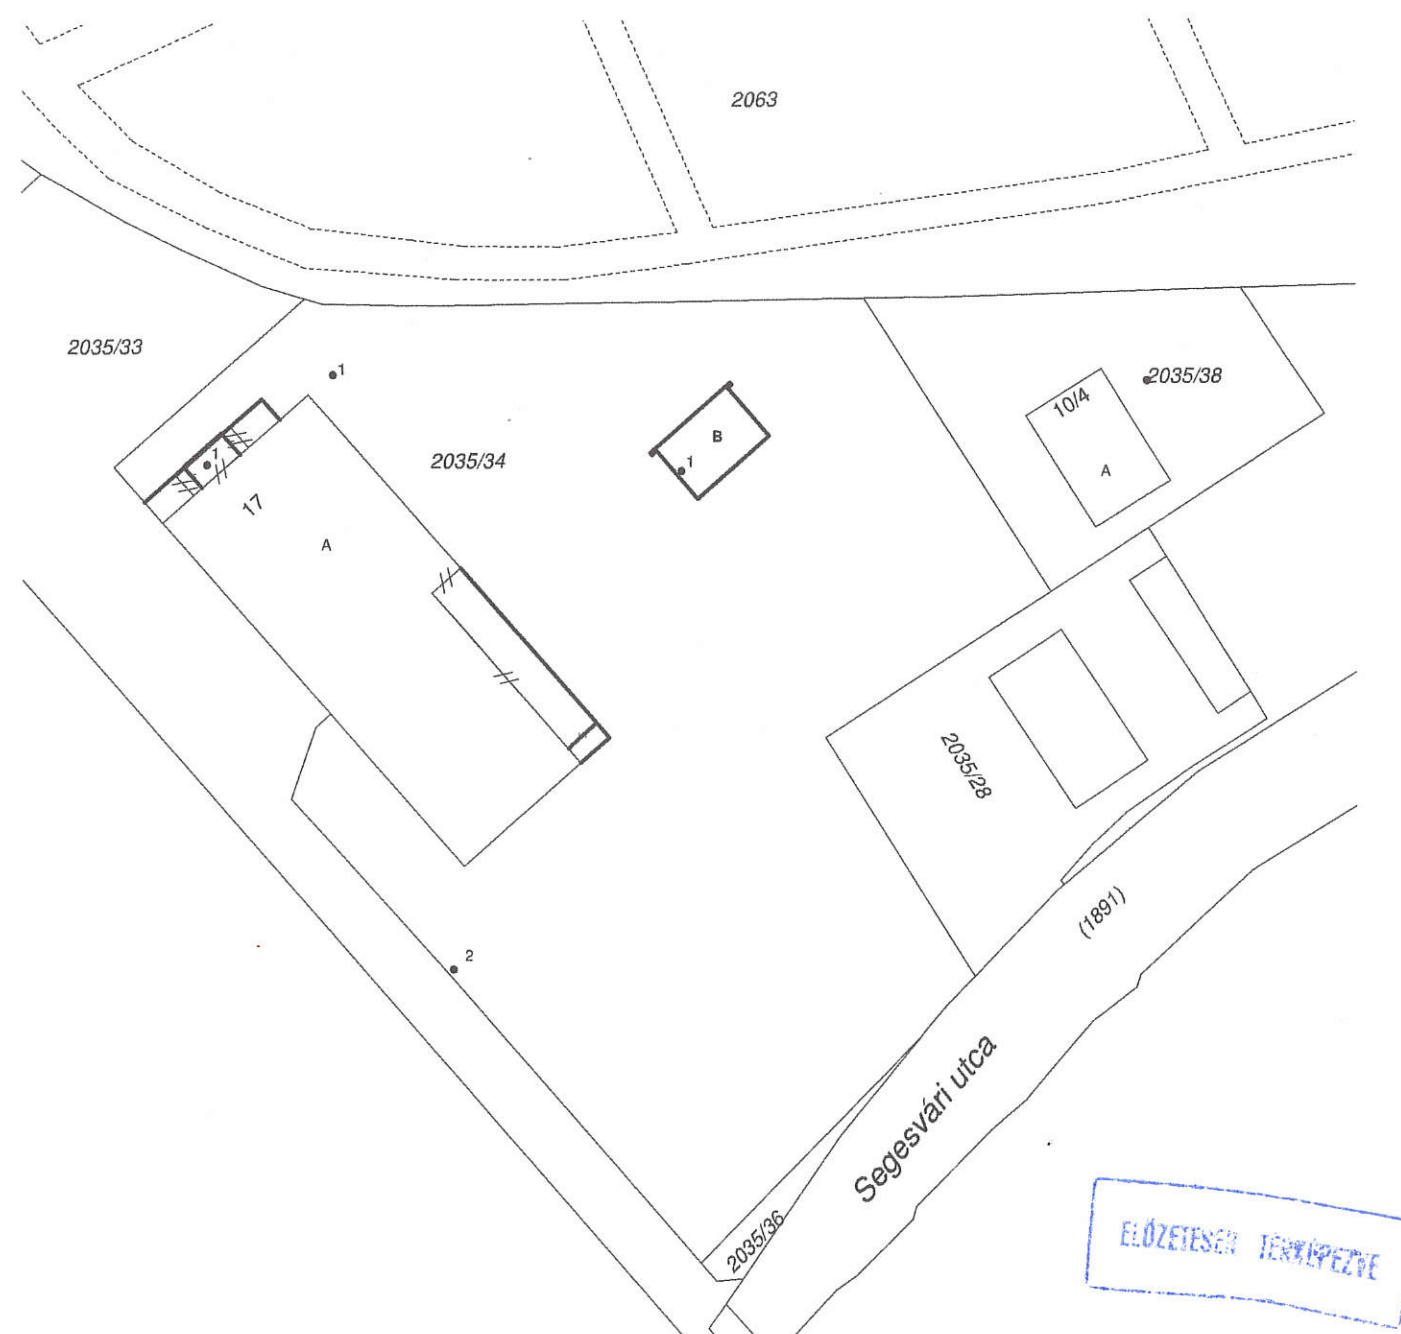

Kiskőrös, 2022. december 02

Készítő, minőséget tanúsító:
földmérő ig.szám: 6233
Ing.rend.min.szám: 1324/1992

Az állami alapadat tartalom az állami ingatlan-nyilvántartási térképi
adatbázis tartalmával megegyezik. Ez a záradék a keltezésétől számított
egy évig hatályos.

2022 DEC. 06

Kiskőrös, 2022. hó nap

Záradékoló:
Ing.rend.min.szám:
2022.12.06