


ELŐTERJESZTÉS MELLÉKLETE

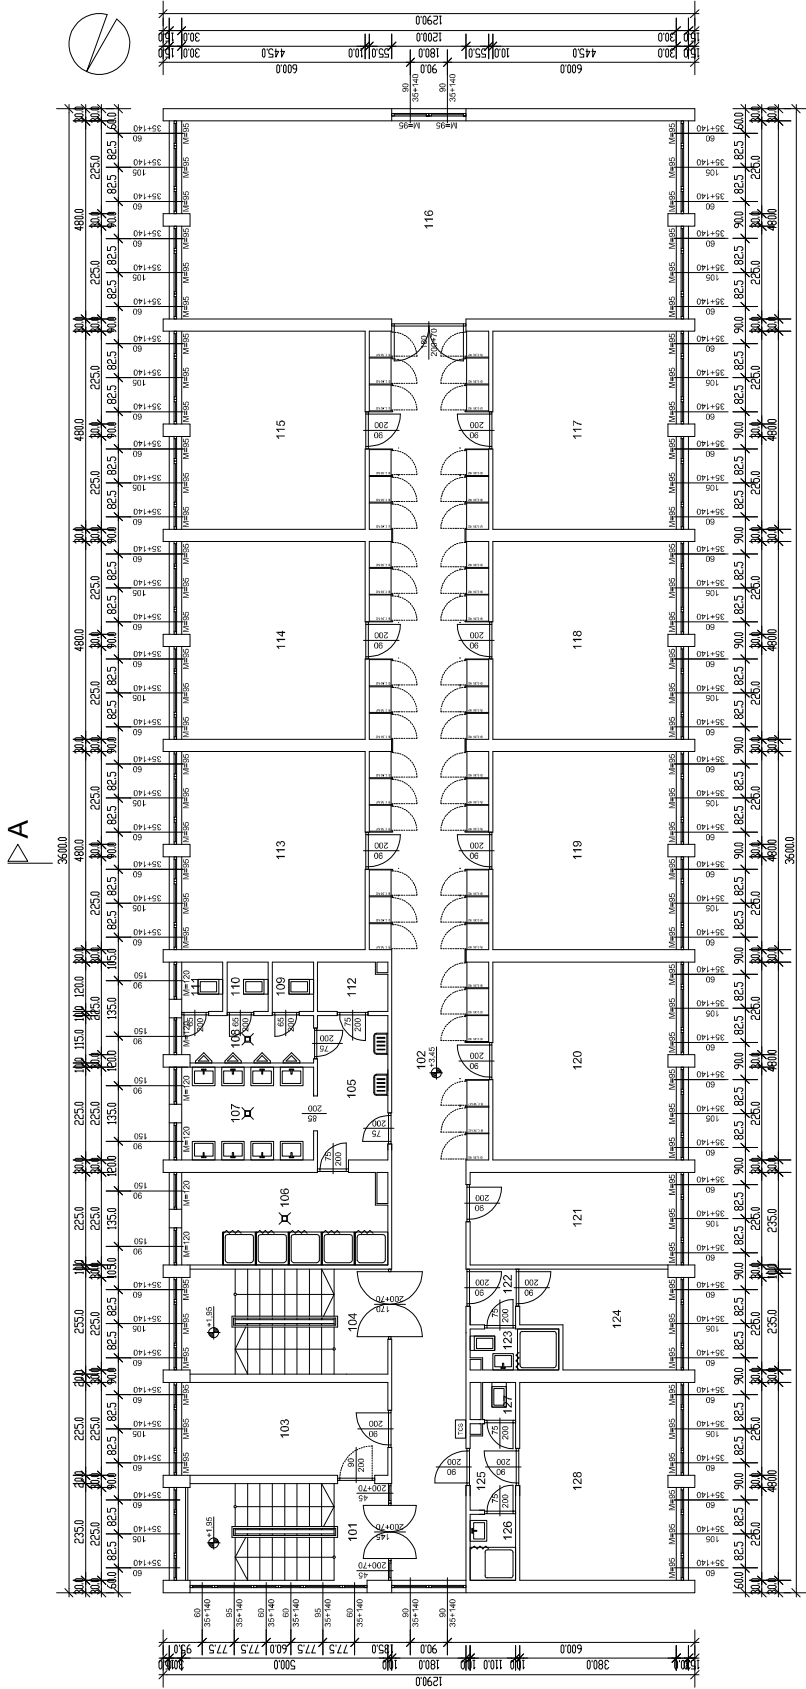

LÉMELETHELYESÉGEK:

101	LÉPCSÓHÁZ	MŰKÖMM	12,05 M2
102	FOLYÓSÓ	MM	55,81 M2
103	STUDIO	PVC	11,25 M2
104	LÉPCSÓTER	MŰKÖMM	12,72 M2
105	ELŐTER	MÁZÁS KERÁMIA	6,11 M2
106	FIÚ ZUHANYOZÓ	MÁZÁS KERÁMIA	11,01 M2
107	FIÚ MOSDÓ	MÁZÁS KERÁMIA	7,20 M2
108	PRISOIRE	MÁZÁS KERÁMIA	3,64 M2
109	FIÚ WC	MÁZÁS KERÁMIA	1,20 M2
110	FIÚ WC	MÁZÁS KERÁMIA	1,20 M2
111	FIÚ WC	MÁZÁS KERÁMIA	1,20 M2
112	TAKASZERTÁR.	MÁZÁS KERÁMIA	1,95 M2
113	FIÚ SZOBA	MÁZÁS KERÁMIA	21,30 M2
114	FIÚ SZOBA	PVC	21,30 M2
115	FIÚ SZOBA	PVC	21,30 M2
116	FIÚ TANULÓSZOBA	PVC	57,49 M2
117	FIÚ SZOBA	PVC	21,30 M2
118	FIÚ SZOBA	PVC	21,30 M2
119	FIÚ SZOBA	PVC	21,30 M2
120	FIÚ SZOBA	PVC	21,30 M2
121	TEA KONYHA	PVC	11,25 M2
122	ELŐTER	PVC	1,49 M2
123	WC-MOSDÓZUH.	MÁZÁS KERÁMIA	2,06 M2
124	VENDEG SZOBA	PVC	8,13 M2
125	ELŐTER	PVC	2,22 M2
126	MOSDÓZUHANYOZÓ	MÁZÁS KERÁMIA	1,77 M2
127	WC	MÁZÁS KERÁMIA	0,73 M2
128	VENDEG SZOBA	PVC	18,18 M2
ÖSSZESEN			377,76 M2
			* (BÉLELTETI SZIGORÉNTEN) 42 X 0,38 = 16,12 M2

I. EMELETI ALAPRAJZ M=1:100 / ÁLLAPOTTERV /



ÉPÜLET NEVEZÉSE:	PIETŐI ENDOR KOLLÉGIUM ENERGETIKAI KÖZNEVELŐ ÉPÜLETE
ÉPÍTETŐ:	KISKUNCS VÁROS ÖNKORMÁNYZATA
ÉPÍTÉS HELYE:	6200 KISKUNCS, PIETŐI TÉR 1.
TERVEZŐ:	ÁLLAPOTTERV
TERVEZŐ:	MAJOR, JOSEF
TERVEZŐ:	TERVEZŐ: MÁTYÁS, LÁSZLÓ
TERVEZŐ:	ÁRA: 63.702

E-2