

# KISKŐRÖS VÁROS TELEPÜLÉSRENDEZÉSI ESZKÖZEI

## KÖZPONTI BELTERÜLET ÉS ERDŐTELEK SZABÁLYOZÁSI TERV

### JELMAGYARÁZAT

KÖTELEZŐ SZABÁLYOZÁSI ELEMOK	
	SZABÁLYOZÁSI VONAL (TERVEZETT KÖZTERÜLETI TELEKHATÁR)
	SZABÁLYOZÁSI SZÉLESSÉG
•••••	ÉPÍTÉSI ÖVEZET, ÖVEZET HATÁRA
	ÉPÍTÉSI ÖVEZET, ÖVEZET JELE
	KÖTELEZŐ MEGSZÜNTETŐ JEL
	ÉPÍTÉSI HELY
	ÉPÍTÉSI VONAL
	KÖTELEZŐ FÁSÍTÁS
	A TELEK BE NEM ÉPÍTHETŐ RÉSZE
	A TELEK ZÖLDDELÜLETKÉNT FENNTARTANDÓ RÉSZE (HÉSZ 16. § (5) bek. szerint feloldható)
	ELŐVÁSÁRLÁSI JOGGAL TERHELT TERÜLET HATÁRA
	A TERVLAPON SZABÁLYOZOTT TERÜLET HATÁRA
TERÜLETFELHASZNÁLÁS	
BEÉPÍTÉSRE SZÁNT ÉPÍTÉSI ÖVEZETEK	
Ln - NAGYVÁROSIAS LAKÓTERÜLET	
Lk - KISVÁROSIAS LAKÓTERÜLET	
Lke - KERTVÁROSIAS LAKÓTERÜLET	
Lf - FALUSIAS LAKÓTERÜLET	
Vt - TELEPÜLÉSKÖZPONT TERÜLET	
Vi - INTÉZMÉNY TERÜLET	
Gksz - KERESKEDELMI, SZOLGÁLTATÓ TERÜLET	
Üü - ÜDÜLŐHÁZAS TERÜLET	
Üh - HÉTVÉGIHÁZAS TERÜLET	
K - KÜLÖNLEGES TERÜLET	
Kgy - GYÓGYTURISZTIKAI ÉS REKREÁCIÓS TERÜLET	
Ksp - SPORTTERÜLET	
Ksz - SZABADIDŐ KÖZPONT	
Kv - VÁSÁRTÉR	
Kt - TEMETŐ	
Kszv - SZENNYVÍZTISZTÍTÓ TELEP	
BEÉPÍTÉSRE NEM SZÁNT ÖVEZETEK	
K - KÜLÖNLEGES TERÜLET	
Kb-sz - SZABADIDŐKÖZPONT	
Kb-f - FÁSÍTOTT KÖZTÉR, SÉTÁNY	
Kb-Hv - HONVÉDELMI, KATONAI ÉS NEMZETBIZTONSÁGI CÉLRA SZOLGÁLÓ TERÜLET	
	KÖZÚTI KÖZLEKEDESI ÉS KÖZMŰ TERÜLET
	VASÚTI KÖZLEKEDESI TERÜLET
	ZÖLDTERÜLET - KÖZPARK
Ev - VÉDELMI CÉLÚ ERDŐTERÜLET	
Ev-hv - HONVÉDELMI CÉLÚ VÉDŐ ERDŐTERÜLET	
Máb - ÁLTALÁNOS BORVIDÉKI MEZŐGAZDASÁGI TERÜLET	
Mko - KORLÁTOZOTT HASZNÁLATÚ MEZŐGAZDASÁGI TERÜLET	
	VÍZGAZDÁLKODÁSI TERÜLET - vízmeder, csatorna, vízállás
	VÍZGAZDÁLKODÁSI TERÜLET - vízmű


MÁS JOGSZABÁLY ÁLTAL ELRENDELT SZABÁLYOZÁSI ELEMOK	
	VÉDŐTERÜLET HATÁRA
	ORSZÁGOS MŰEMLÉKI VÉDELEM ALATT ÁLLÓ ÉPÜLET
	MŰEMLÉKI KÖRNYEZET HATÁRA (EX LEGE)
	RÉGÉSZETI LELŐHELY HATÁRA
	RÉGÉSZETI ÉRDEKÜ TERÜLET HATÁRA
	TÖRTÉNELMI EMLÉKHELY
	VILÁGORÉKSÉGI VÁROMÁNYOS HELYSZÍN TERÜLETE
	ORSZÁGOS JELENTŐSÉGŰ TERMÉSZETVÉDELMI TERÜLET "EX LEGE" VÉDETT LÁP HATÁRA
	VÍZBÁZIS HIDROGEOLÓGIAI VÉDŐIDOM "B" ZÓNA HATÁRA
	HELYI VÉDELEM ALATT ÁLLÓ ÉPÍTMÉNY
	HELYI ÉRTÉKVÉDELMI TERÜLET HATÁRA
	BARNAMEZŐS TERÜLET
	HONVÉDELMI ÉS KATONAI CÉLÚ TERÜLET ÖVEZETE
JAVASOLT SZABÁLYOZÁSI ELEMOK	
	IRÁNYADÓ TELEKHATÁR
	MEGSZÜNTETŐ JEL
•••••	TERVEZETT GYALOGÚT
	KÖZHASZNÁLATÚ PARKOLÓ TERÜLETE MAX.PARK.HELY SZÁMMAL
	MÉLYGARÁZS TERÜLETE MAX. PARKOLÓHELY SZÁMMAL
	BONTÁS ESETÉN DOKUMENTÁLANDÓ ÉPÜLET
	JAVASOLT MAGÁNÚT
TÁJÉKOZTATÓ ELEMOK	
	FÖLDRÉSZLET HATÁR ÉS HELYRAJZISZÁM
	ÉPÜLET
	MEGLÉVŐ BELTERÜLET HATÁR
	TERVEZETT BELTERÜLET HATÁR
	VÍZFELÜLET KIALAKÍTÁSÁRA ALKALMAS TERÜLET
	VÍZMŰ KÚT
	JAVASOLT GYÓGYHELY HATÁRA

# KISKÓRÖS

TELEPÜLÉSRENDEZÉSI TERV  
SZABÁLYOZÁSI TERV

SZT-1 SZABÁLYOZÁSI TERVLAP  
ÁTNÉZETI


1 : 10 000

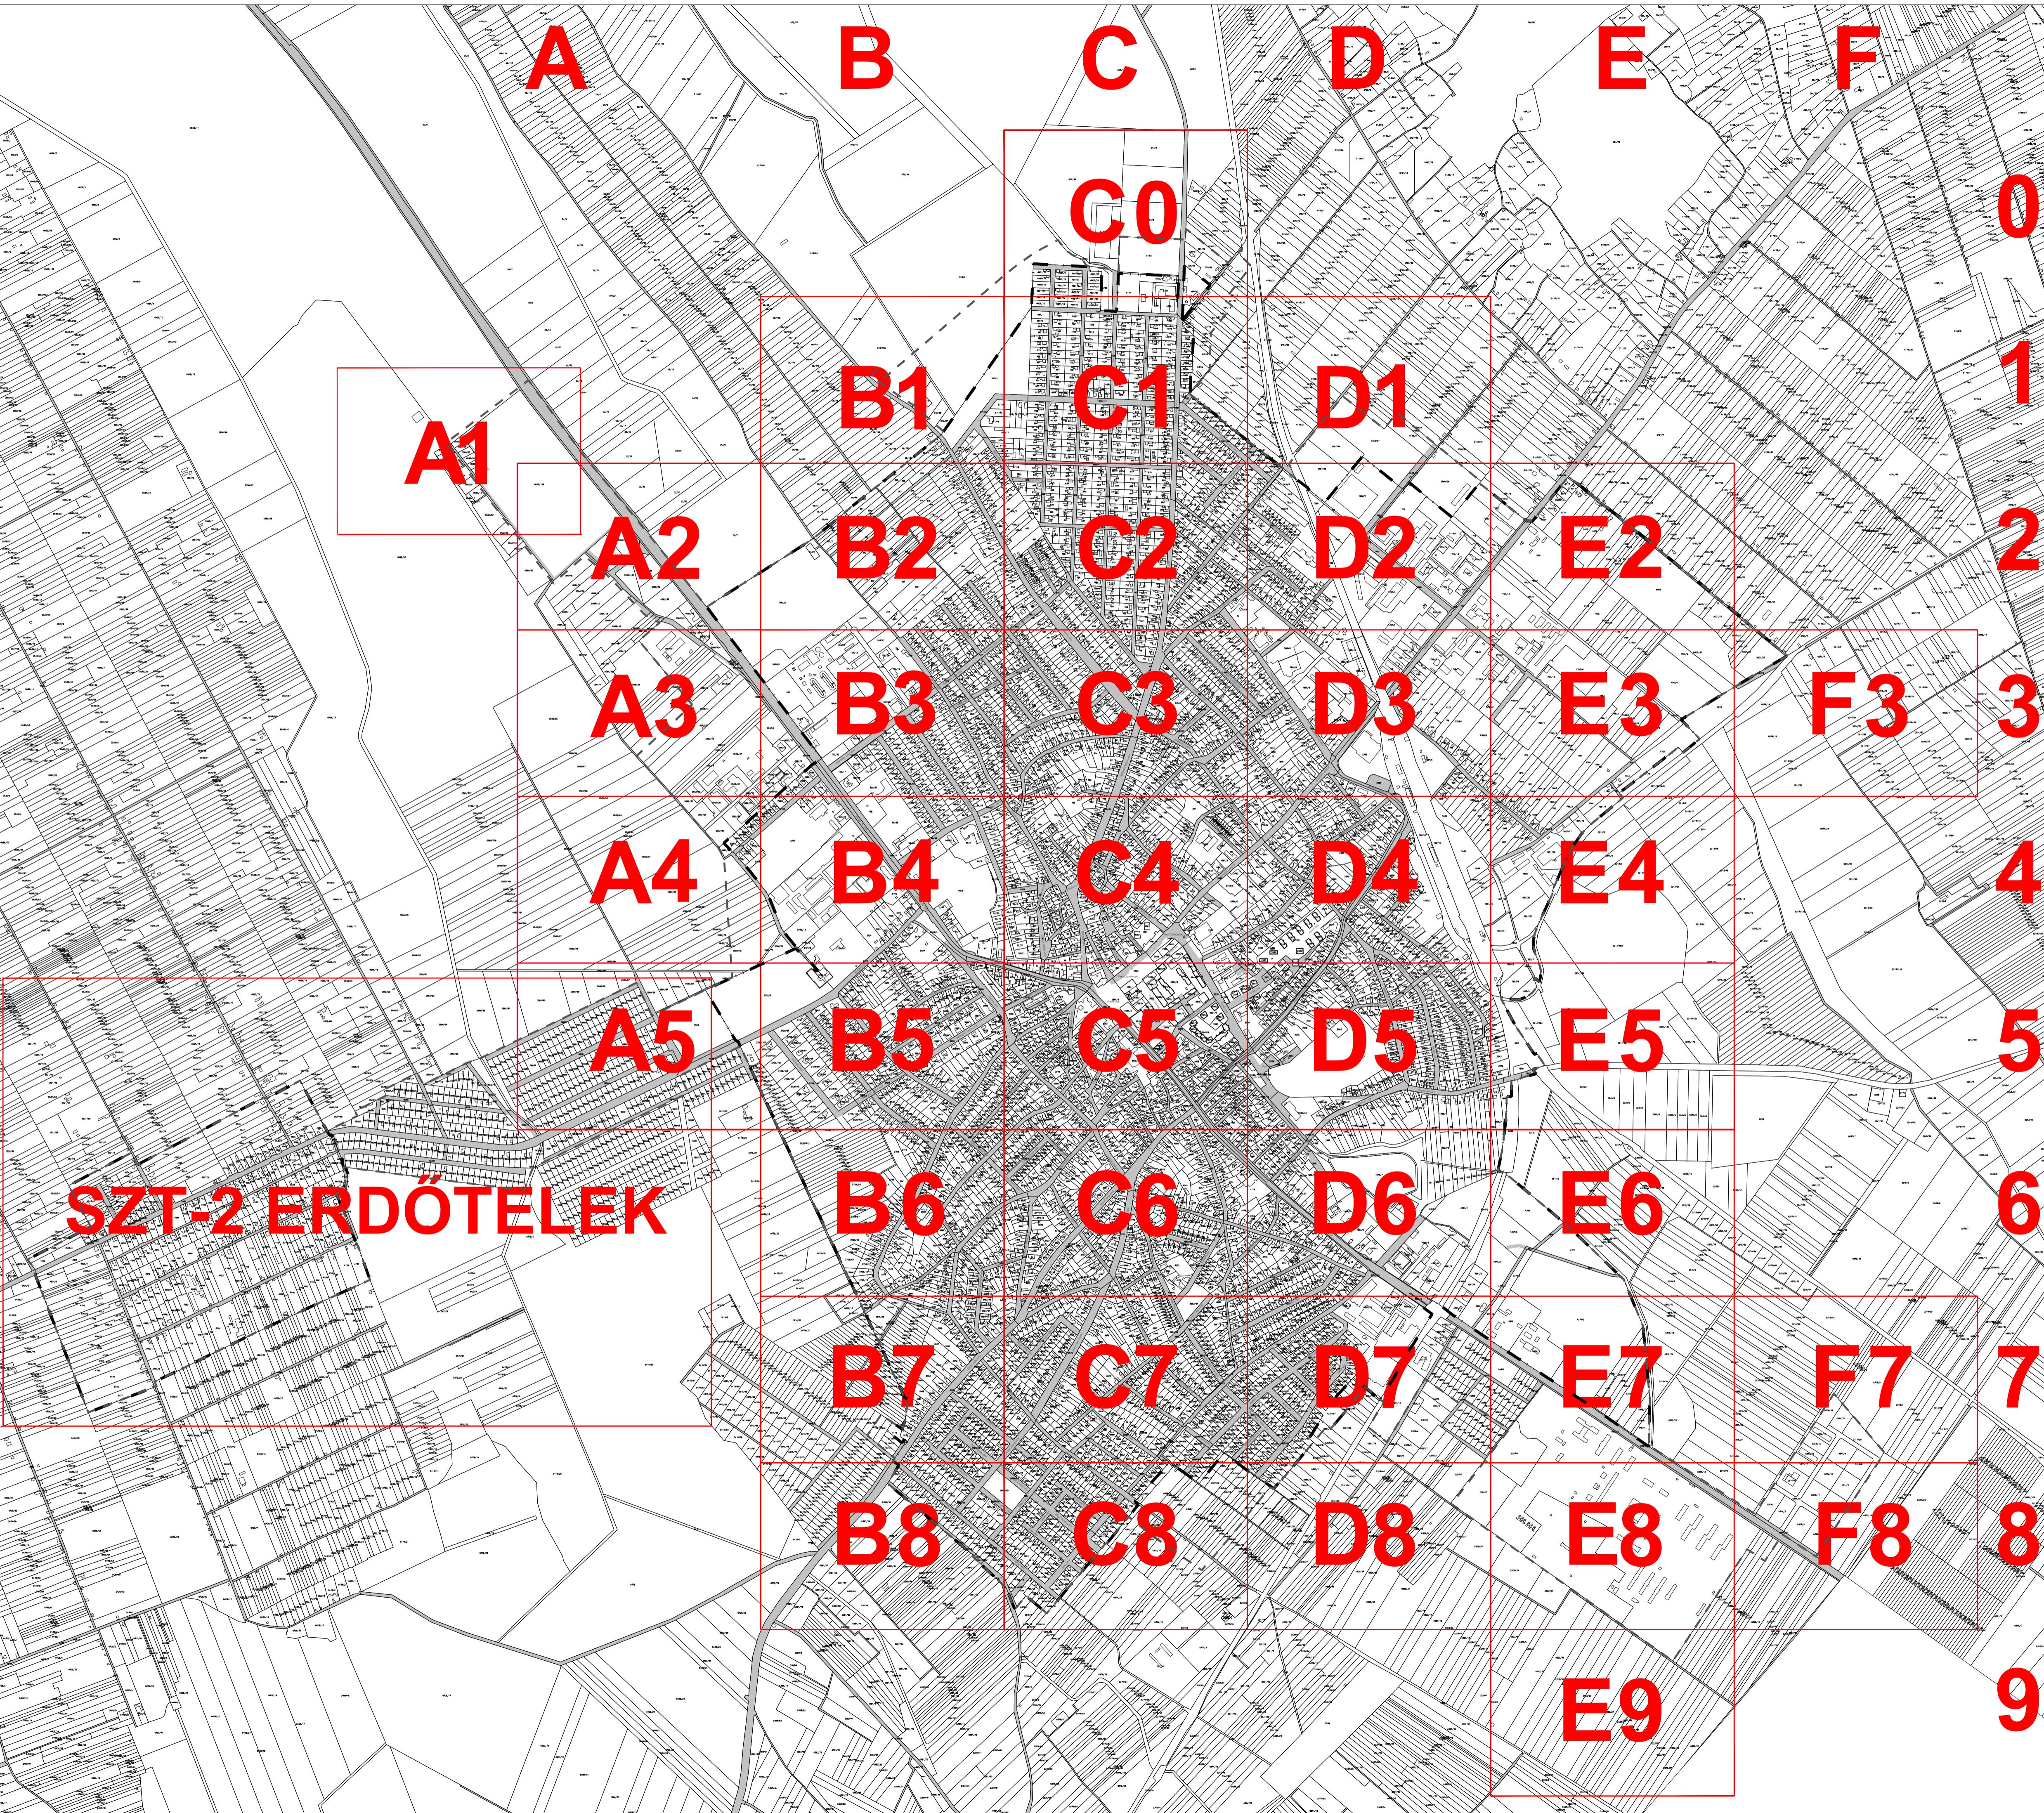

02/12

02/13

0566/3

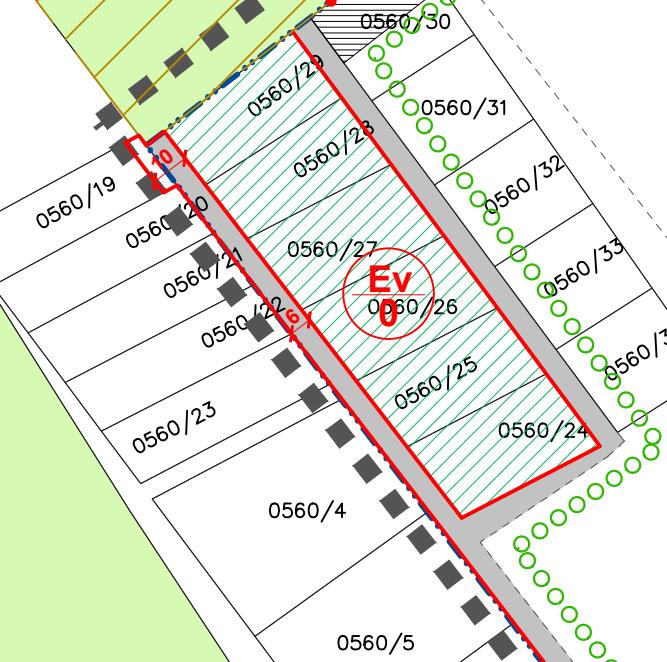**Gip  
1.2**
*b**a*

0560/128

*b**a*

0560/52

0560/12







