


1. számú melléklet c)

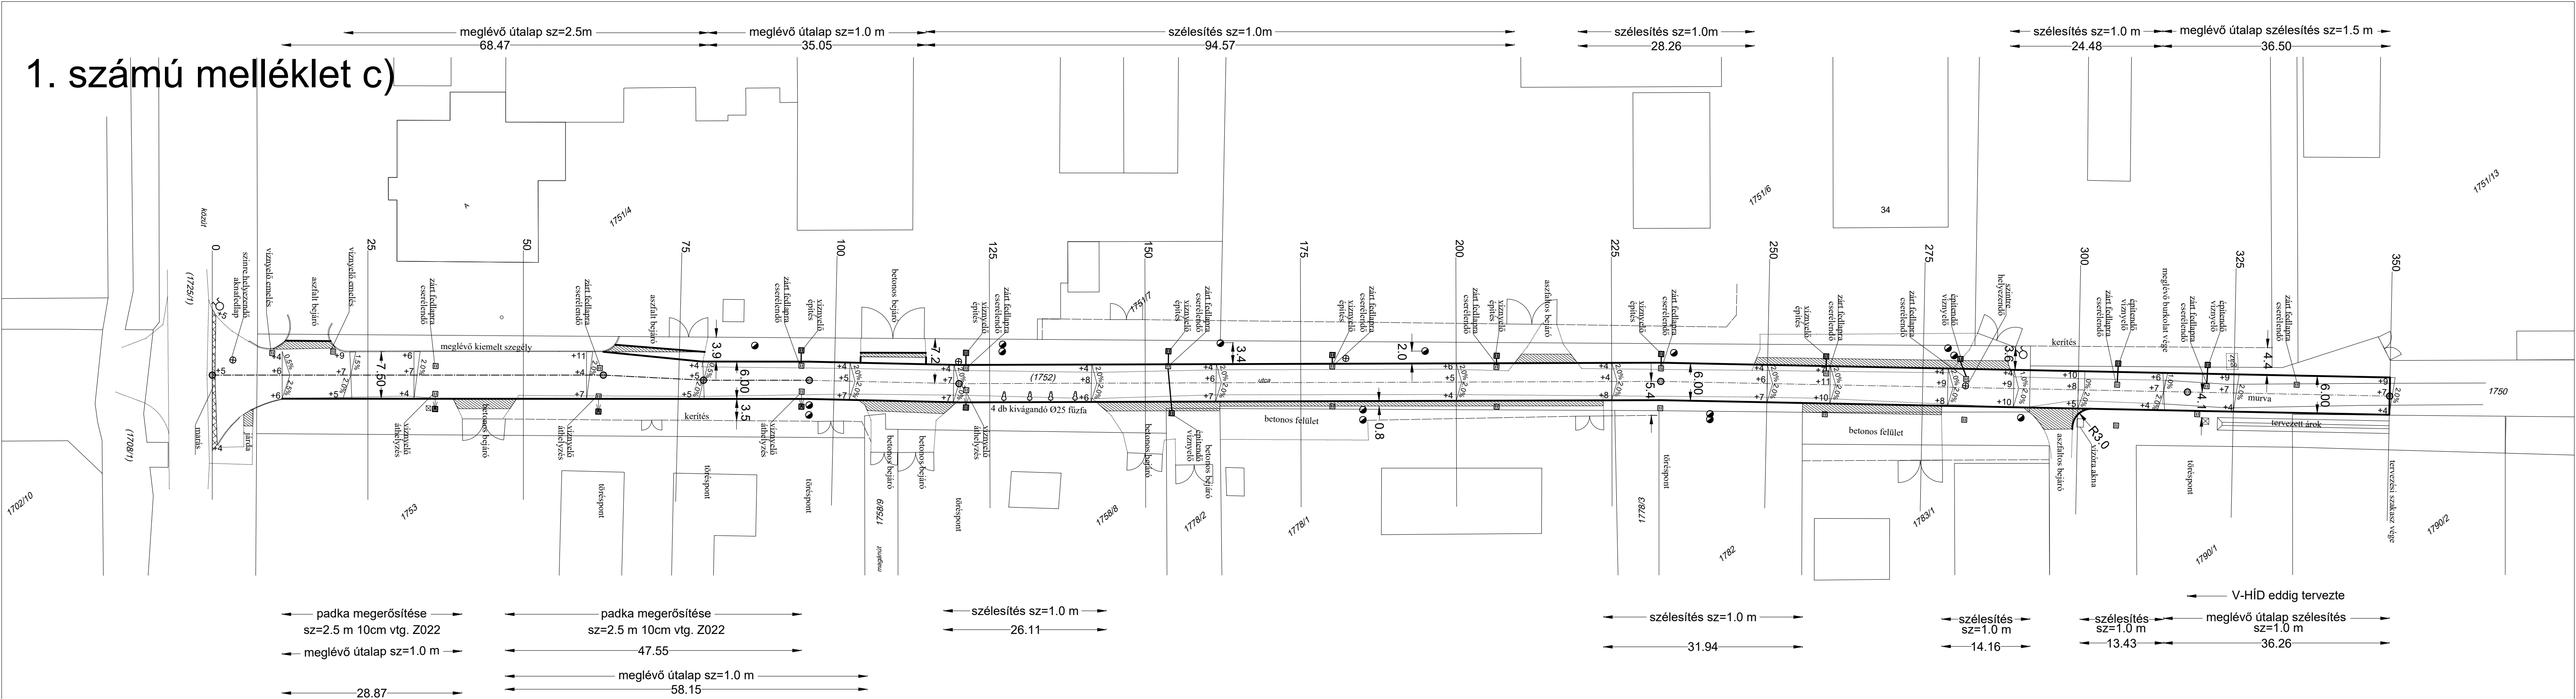

Készítő: "AZIMUT" KFT 6200 Kiskőrös, Petőfi tér 9. I/15. Email: azimutgeo@t-online.hu mobil tel.: 30/9252-154 iroda tel.: 78/413-044	A munka helye: KISKÖRÖS	Rajzszám: U1	Munkaszám: 153/2024
	A munka megnevezése: Kiskőrös, 1752 és a 1750 hrsz-ú belterületi út burkolatának felújítási terve 3. HELYSZÍNRAJZ		Alapszint: BALTI Vetület: EOV
			Méretarány: M= 1:500
Megrendelő: Kiskőrös Város Önkormányzata 6200 Kiskőrös, Petőfi tér 1.	A rajz megnevezése:		Dátum: 2024. szeptember
	Geodéziai tervező: Szenohradzski János GDT-03-0166	Úttervező: Liszcai Pál KÉ-K-03-0203	

- tervezett rétegrend:
- | | | |
|---|---|--|
| 1. meglévő burkolatra
4 cm AC 11 kopó N
0-4 cm AC 11 kötő N | 2. meglévő útalapra
4 cm AC 11 kopó N
0-4 cm AC 11 kötő N
7 cm AC 22 kötő N
profilmarás | 3. szélesítésnél
4 cm AC 11 kopó N
0-4 cm AC 11 kötő N
7 cm AC 22 kötő N
5 cm Z022
20 cm törtöbeton |
|---|---|--|