

ELŐTERJESZTÉS MELLÉKLETE

KISKÖRÖS VÁROS TELEPÜLÉSRENDEZÉSI ESZKÖZEI

KÖZPONTI BELTERÜLET ÉS ERDŐTELEK SZABÁLYOZÁSI TERV

JELMAGYARÁZAT

KÖTELEZŐ SZABÁLYOZÁSI ELEMEEK

	SZABÁLYOZÁSI VONAL (TERVEZETT KÖZTERÜLETI TELEKHATÁR)
	SZABÁLYOZÁSI SZÉLESSÉG
	ÉPÍTÉSI ÖVEZET, ÖVEZET HATÁRA
	ÉPÍTÉSI ÖVEZET, ÖVEZET JELE
	KÖTELEZŐ MEGSZÜNTETŐ JEL
	ÉPÍTÉSI HELY
	ÉPÍTÉSI VONAL
	KÖTELEZŐ FÁSÍTÁS
	A TELEK BE NEM ÉPÍTHETŐ RÉSZE
	A TELEK ZÖLDFELÜLETKÉNT FENNTARTANDÓ RÉSZE (HÉSZ 16. § (5) bek. szerint feloldható)
	ELŐVÁSÁRLÁSI JOGGAL TERHELT TERÜLET HATÁRA
	A TERVLAPON SZABÁLYOZOTT TERÜLET HATÁRA

TERÜLETFELHASZNÁLÁS

	BEÉPÍTÉSRE SZÁNT ÉPÍTÉSI ÖVEZETEK
	Ln - NAGYVÁROSIAK LAKÓTERÜLET
	Lk - KISVÁROSIAK LAKÓTERÜLET
	Lke - KERTVÁROSIAK LAKÓTERÜLET
	Lf - FALUSIAK LAKÓTERÜLET
	Vt - TELEPÜLÉSKÖZPONT TERÜLET
	Vi - INTÉZMÉNY TERÜLET
	Gks - KERESKEDELMI, SZOLGÁLTATÓ TERÜLET
	Üü - ÜDÜLŐHÁZAS TERÜLET
	Üh - HÉTVÉGIHÁZAS TERÜLET
	K - KÜLÖNLEGES TERÜLET
	Kgy - GYÓGYTURISZTIKAI ÉS REKREÁCIÓS TERÜLET
	Ksp - SPORTTERÜLET
	Ksz - SZABADIDŐ KÖZPONT
	Kv - VÁSÁRTÉR
	Kt - TEMETŐ
	Kszv - SZENNYVÍZTISZTÍTÓ TELEP
	BEÉPÍTÉSRE NEM SZÁNT ÖVEZETEK
	K - KÜLÖNLEGES TERÜLET
	Kb-sz - SZABADIDŐKÖZPONT
	Kb-f - FÁSÍTOTT KÖZTÉR, SÉTÁNY
	Kb-hv - HONVÉDELMI, KATONAI ÉS NEMZETBIZTONSÁGI CÉLRA SZOLGÁLÓ TERÜLET
	KÖZÚTI KÖZLEKEDÉSI ÉS KÖZMŰ TERÜLET
	Z - ZÖLDTERÜLET - KÖZPARK
	Ev - VÉDELMI CÉLÚ ERDŐTERÜLET
	Ev-hv - HONVÉDELMI CÉLÚ VÉDŐ ERDŐTERÜLET
	Máb - ÁLTALÁNOS BORVIDÉKI MEZŐGAZDASÁGI TERÜLET
	Mko - KORLÁTOZOTT HASZNÁLATÚ MEZŐGAZDASÁGI TERÜLET
	V - VÍZGAZDÁLKODÁSI TERÜLET - vízmeder, csatorna, vízállás
	Vv - VÍZGAZDÁLKODÁSI TERÜLET - vízmű

MÁS JOGSZABÁLY ÁLTAL ELRENDELTE SZABÁLYOZÁSI ELEMEEK


	VÉDŐTERÜLET HATÁRA
	ORSZÁGOS MŰEMLEKI VÉDELEM ALATT ÁLLÓ ÉPÜLET
	MŰEMLEKI KÖRNYEZET HATÁRA (EX LEGE)
	RÉGÉSZETI LELŐHELY HATÁRA
	RÉGÉSZETI ÉRDEKŰ TERÜLET HATÁRA
	TÖRTÉNELMI EMLÉKHELY
	VILÁGÖRÖKSÉGI VÁROMÁNYOS HELYSZÍN TERÜLETE
	ORSZÁGOS JELENTŐSÉGŰ TERMÉSZETVÉDELMI TERÜLET "EX LEGE" VÉDETT LÁP HATÁRA
	VÍZBÁZIS HIDROGEOLÓGIAI VÉDŐIDOM "B" ZÓNA HATÁRA
	HELYI VÉDELEM ALATT ÁLLÓ ÉPÍTMÉNY
	HELYI ÉRTÉKVÉDELMI TERÜLET HATÁRA
	BARNAMEZŐS TERÜLET
	HONVÉDELMI ÉS KATONAI CÉLÚ TERÜLET ÖVEZETE

JAVASOLT SZABÁLYOZÁSI ELEMEEK

	IRÁNYADÓ TELEKHATÁR
	MEGSZÜNTETŐ JEL
	TERVEZETT GYALOGÚT
	KÖZHASZNÁLATÚ PARKOLÓ TERÜLETE MAX. PARK. HELY SZÁMMAL
	MÉLYGARÁZS TERÜLETE MAX. PARKOLÓHELY SZÁMMAL
	BONTÁS ESETÉN DOKUMENTÁLANDÓ ÉPÜLET
	JAVASOLT MAGÁNÚT

TÁJÉKOZTATÓ ELEMEEK

	FÖLDRÉSZLET HATÁR ÉS HELYRAJZSZÁM
	ÉPÜLET
	MEGLÉVŐ BELTERÜLET HATÁR
	TERVEZETT BELTERÜLET HATÁR
	VÍZFELÜLET KIALAKÍTÁSÁRA ALKALMAS TERÜLET
	VÍZMŰ KÚT
	JAVASOLT GYÓGYHELY HATÁRA

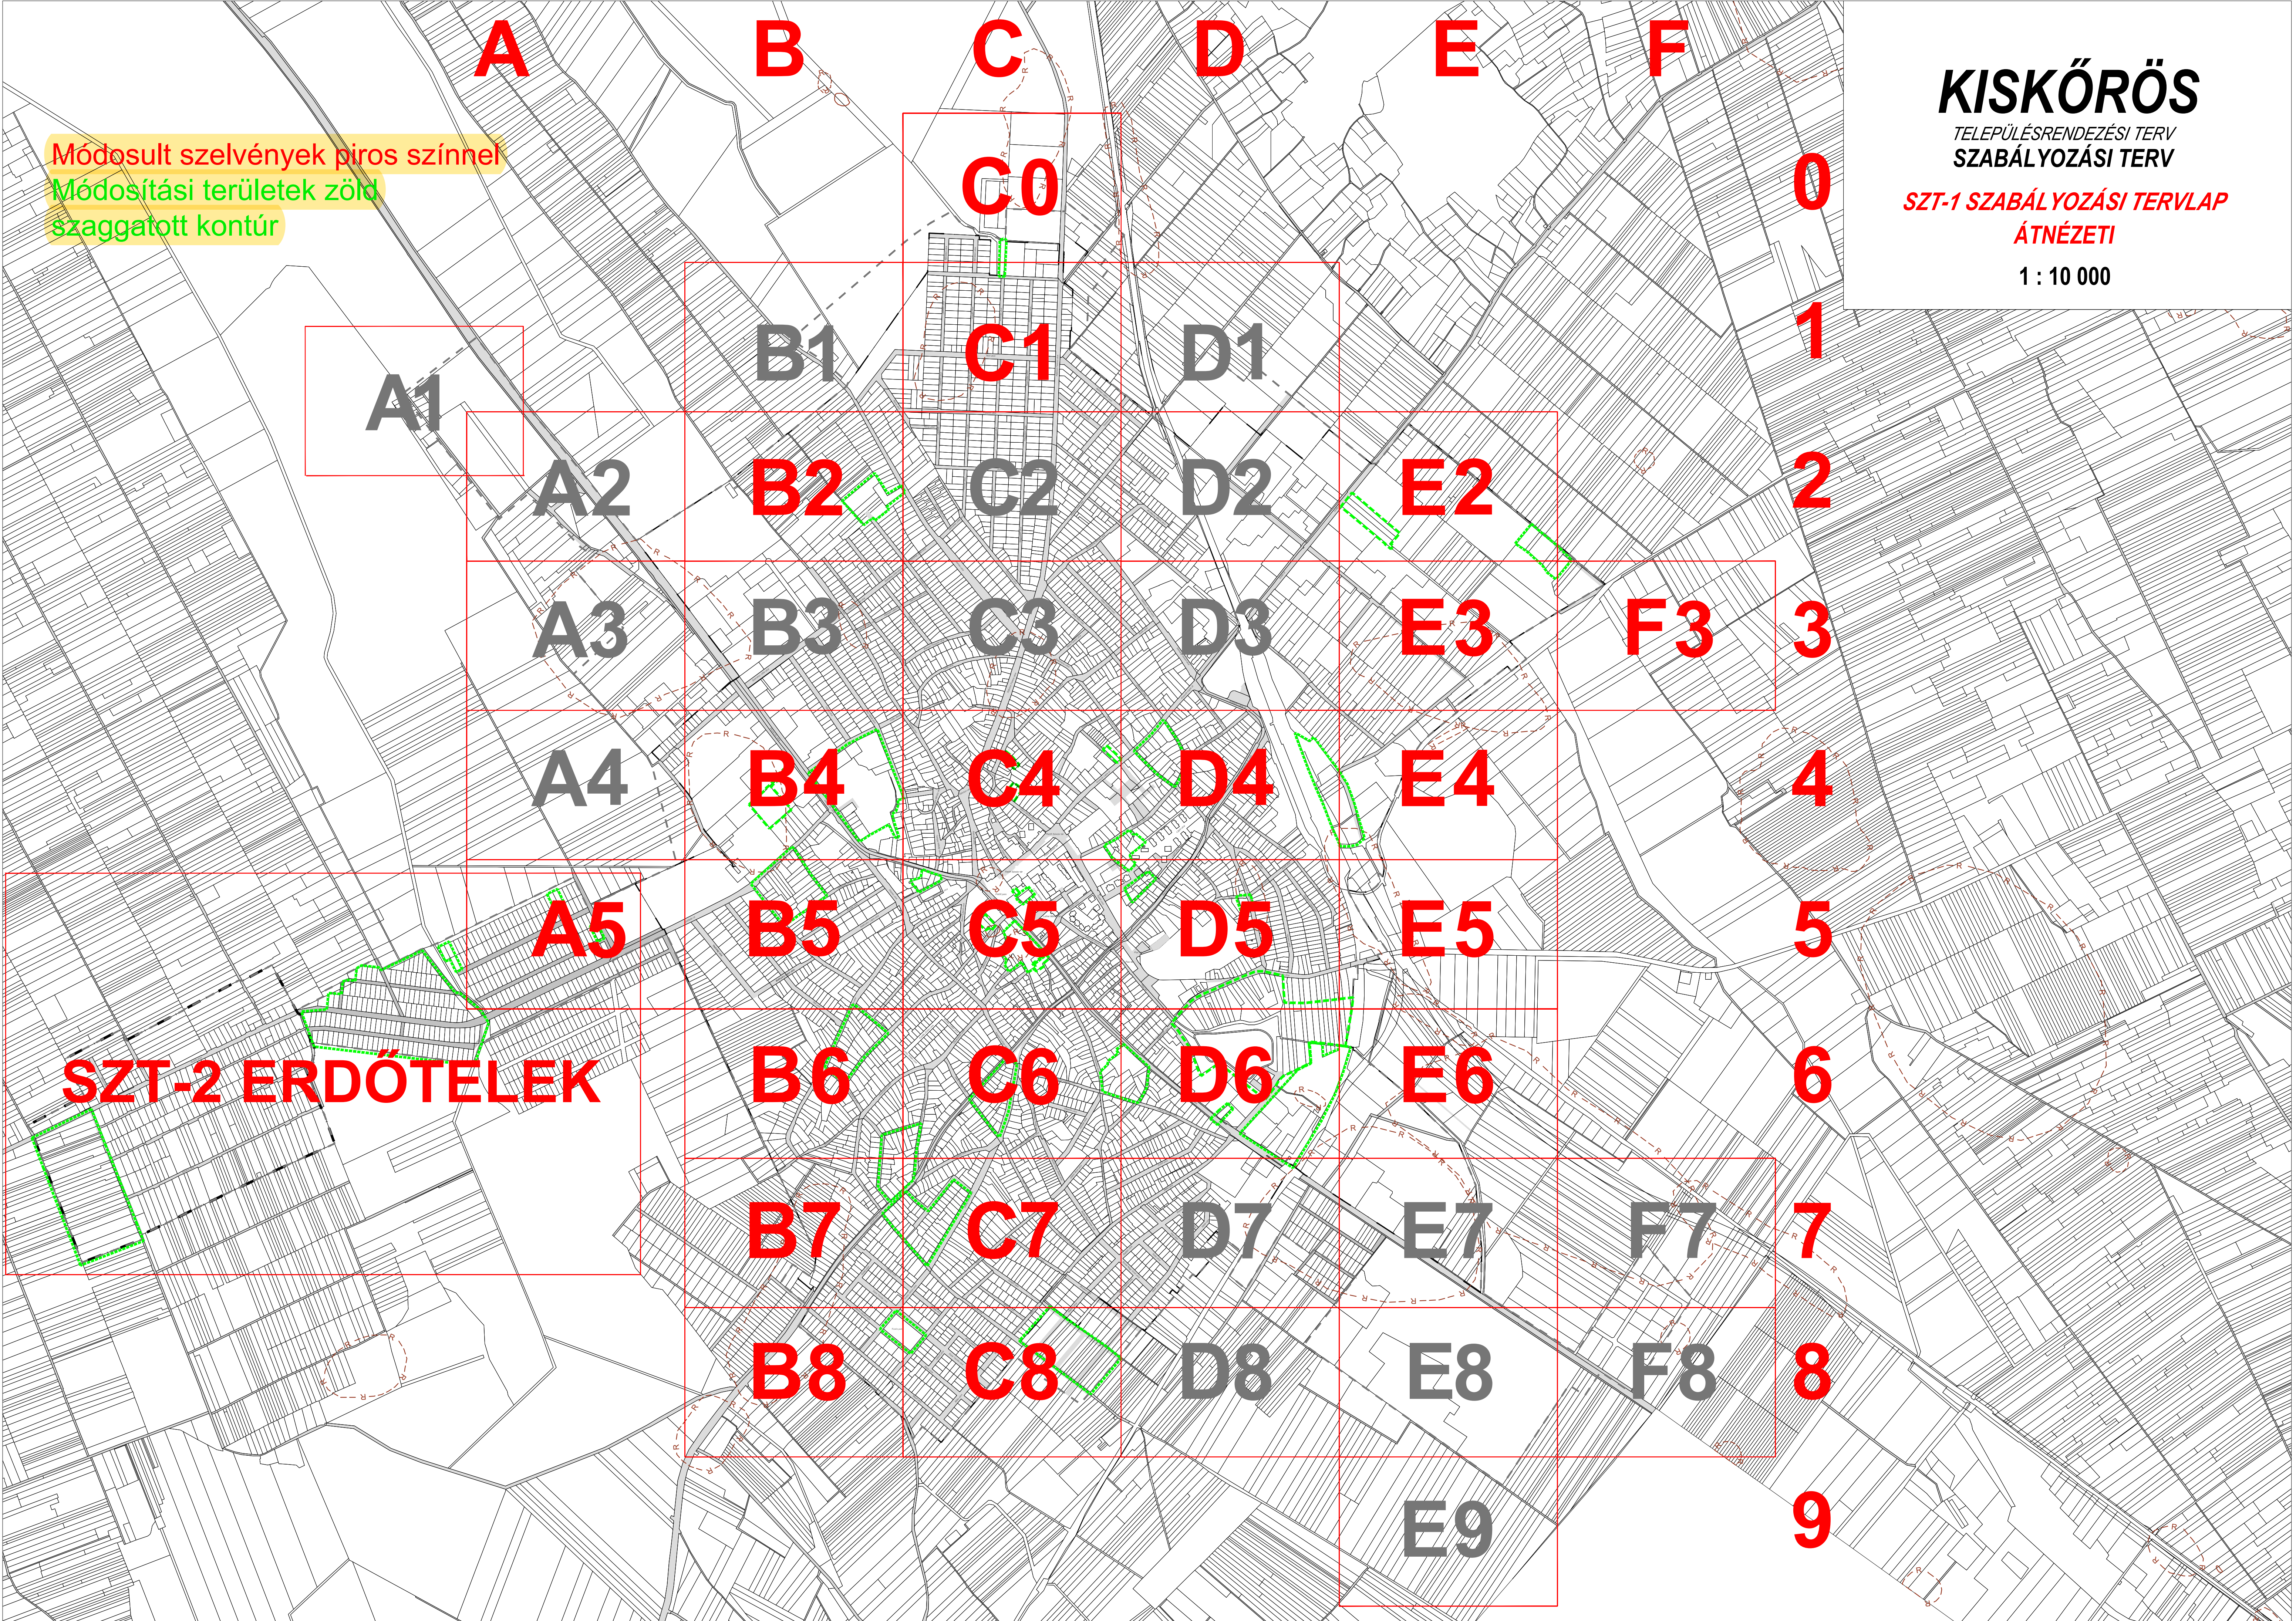

Módosult szelvények piros színnel

Módosítási területek zöld
szaggatott kontúr

KISKŐRÖS

TELEPÜLÉSRENDEZÉSI TERV
SZABÁLYOZÁSI TERV


SZT-1 SZABÁLYOZÁSI TERVLAP
ÁTNÉZETI


1 : 10 000


SZT-2 ERDŐTELEK





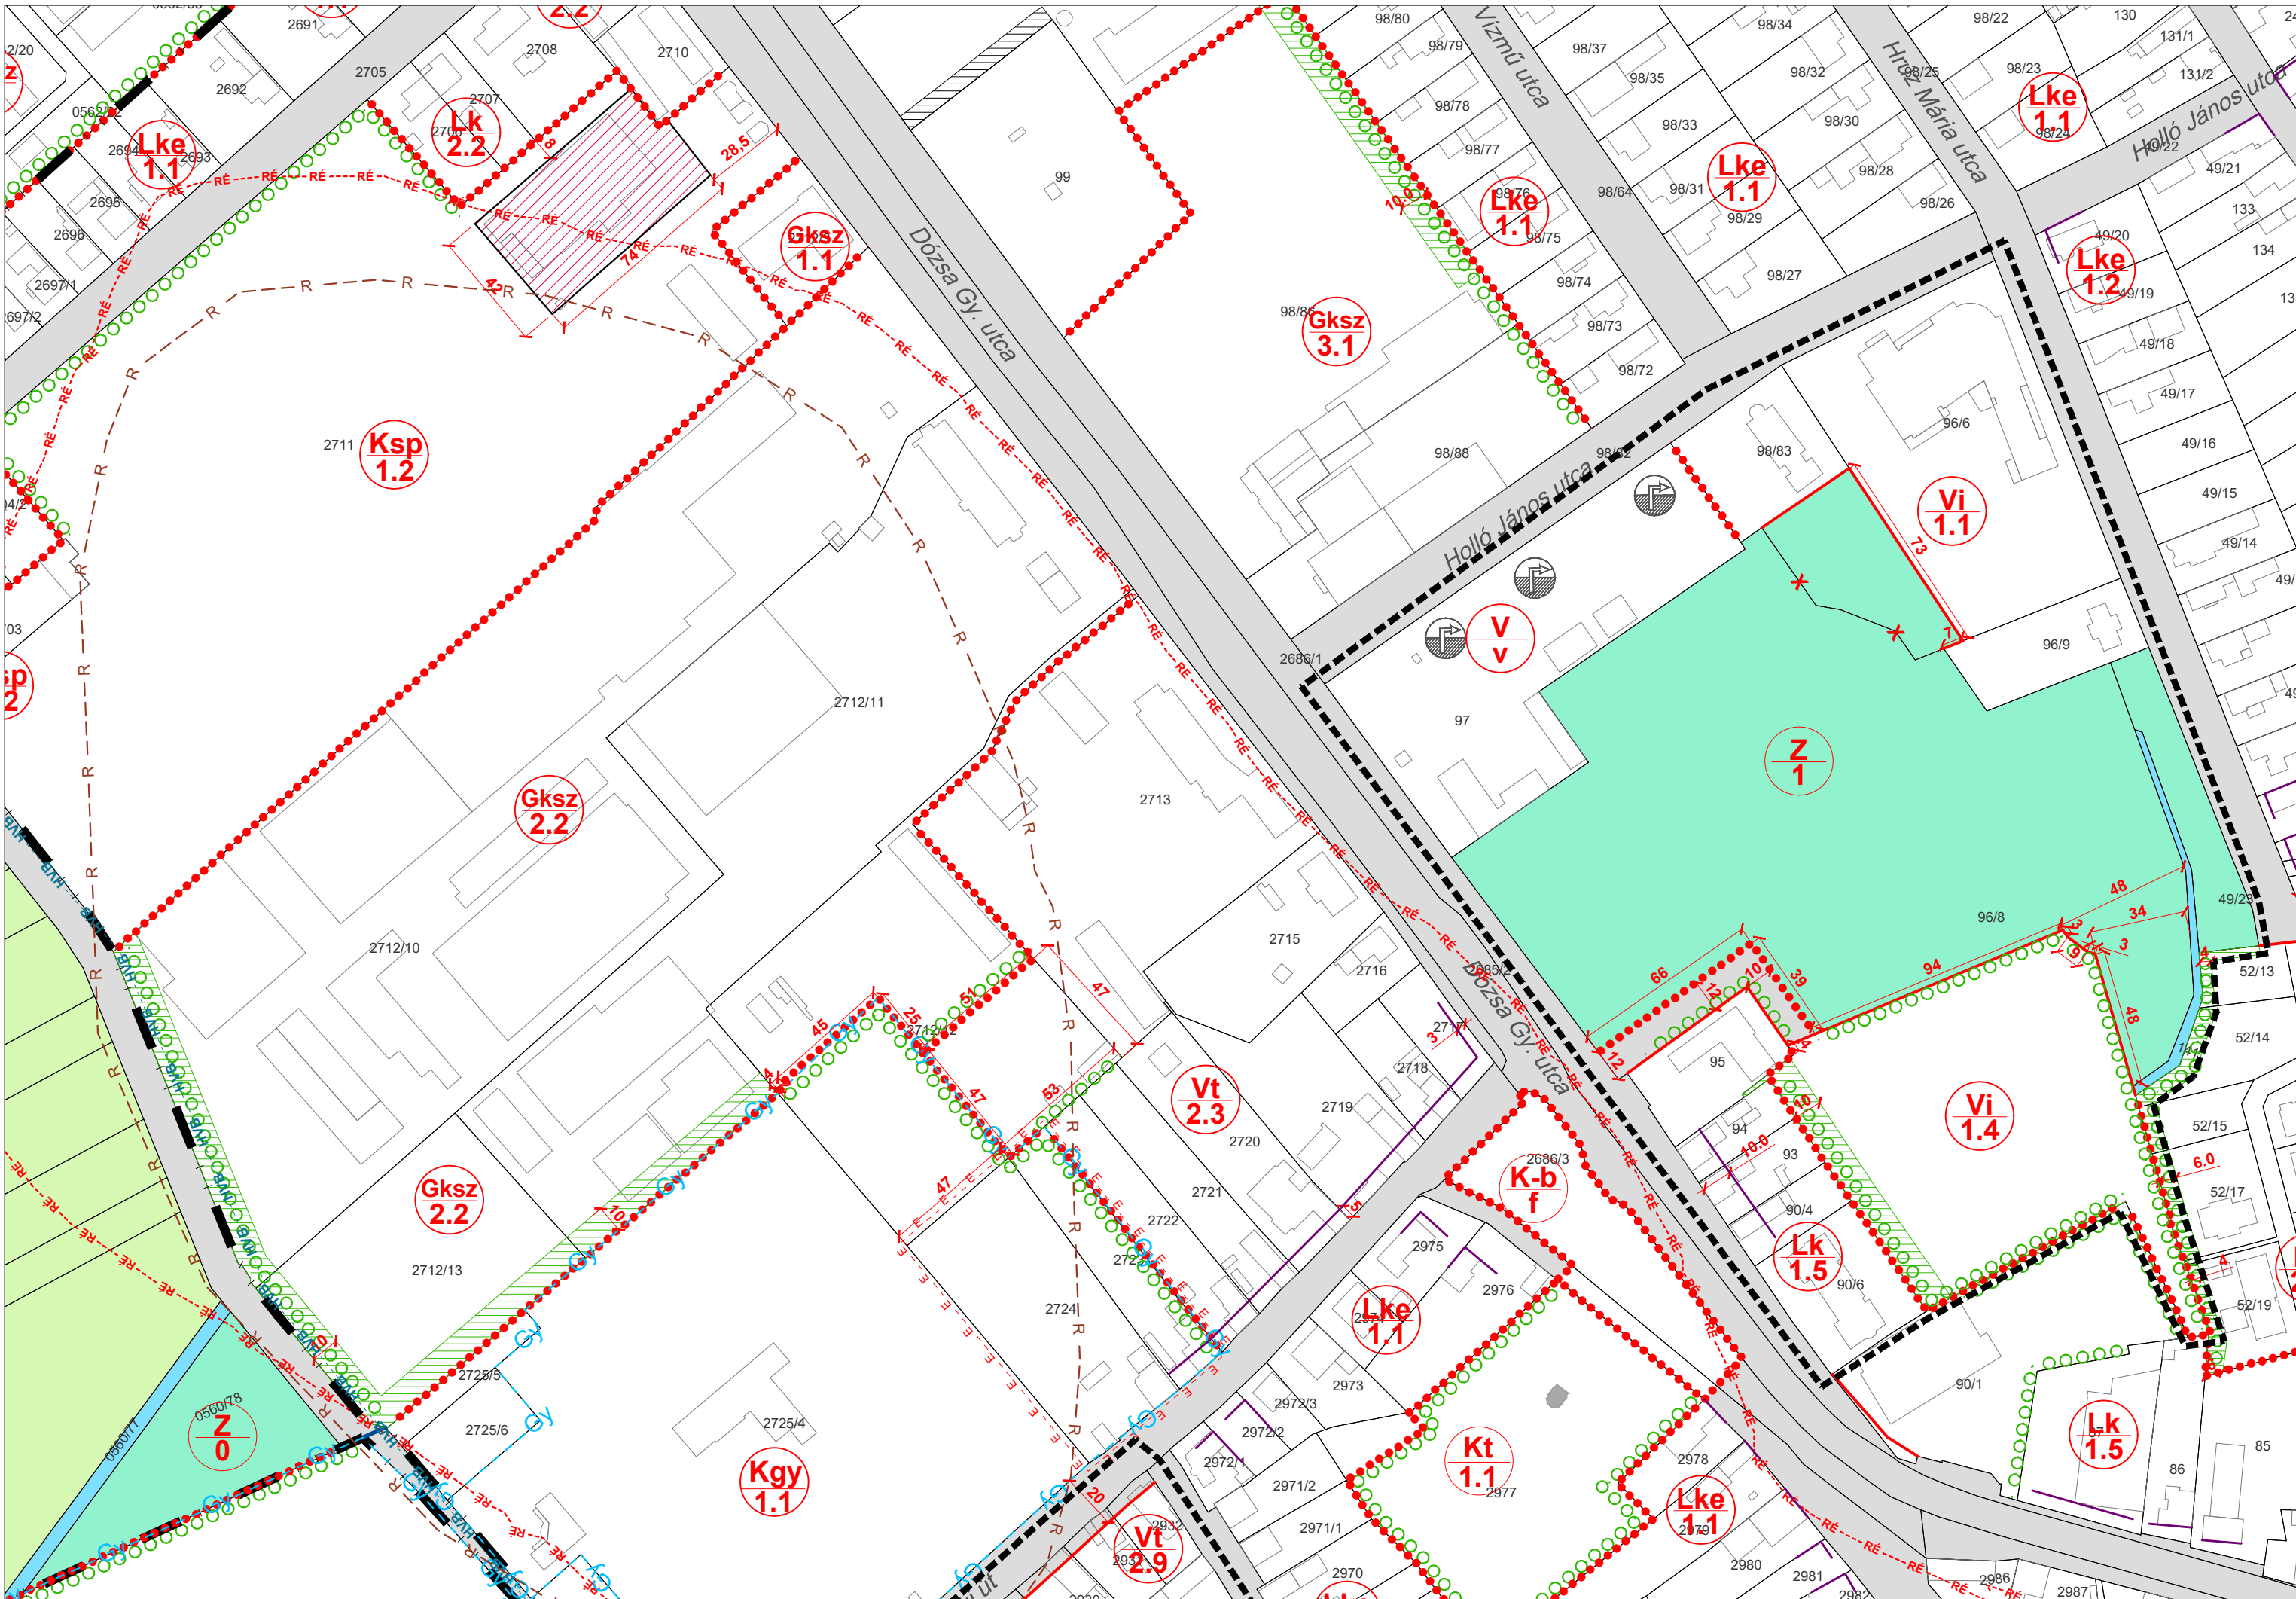

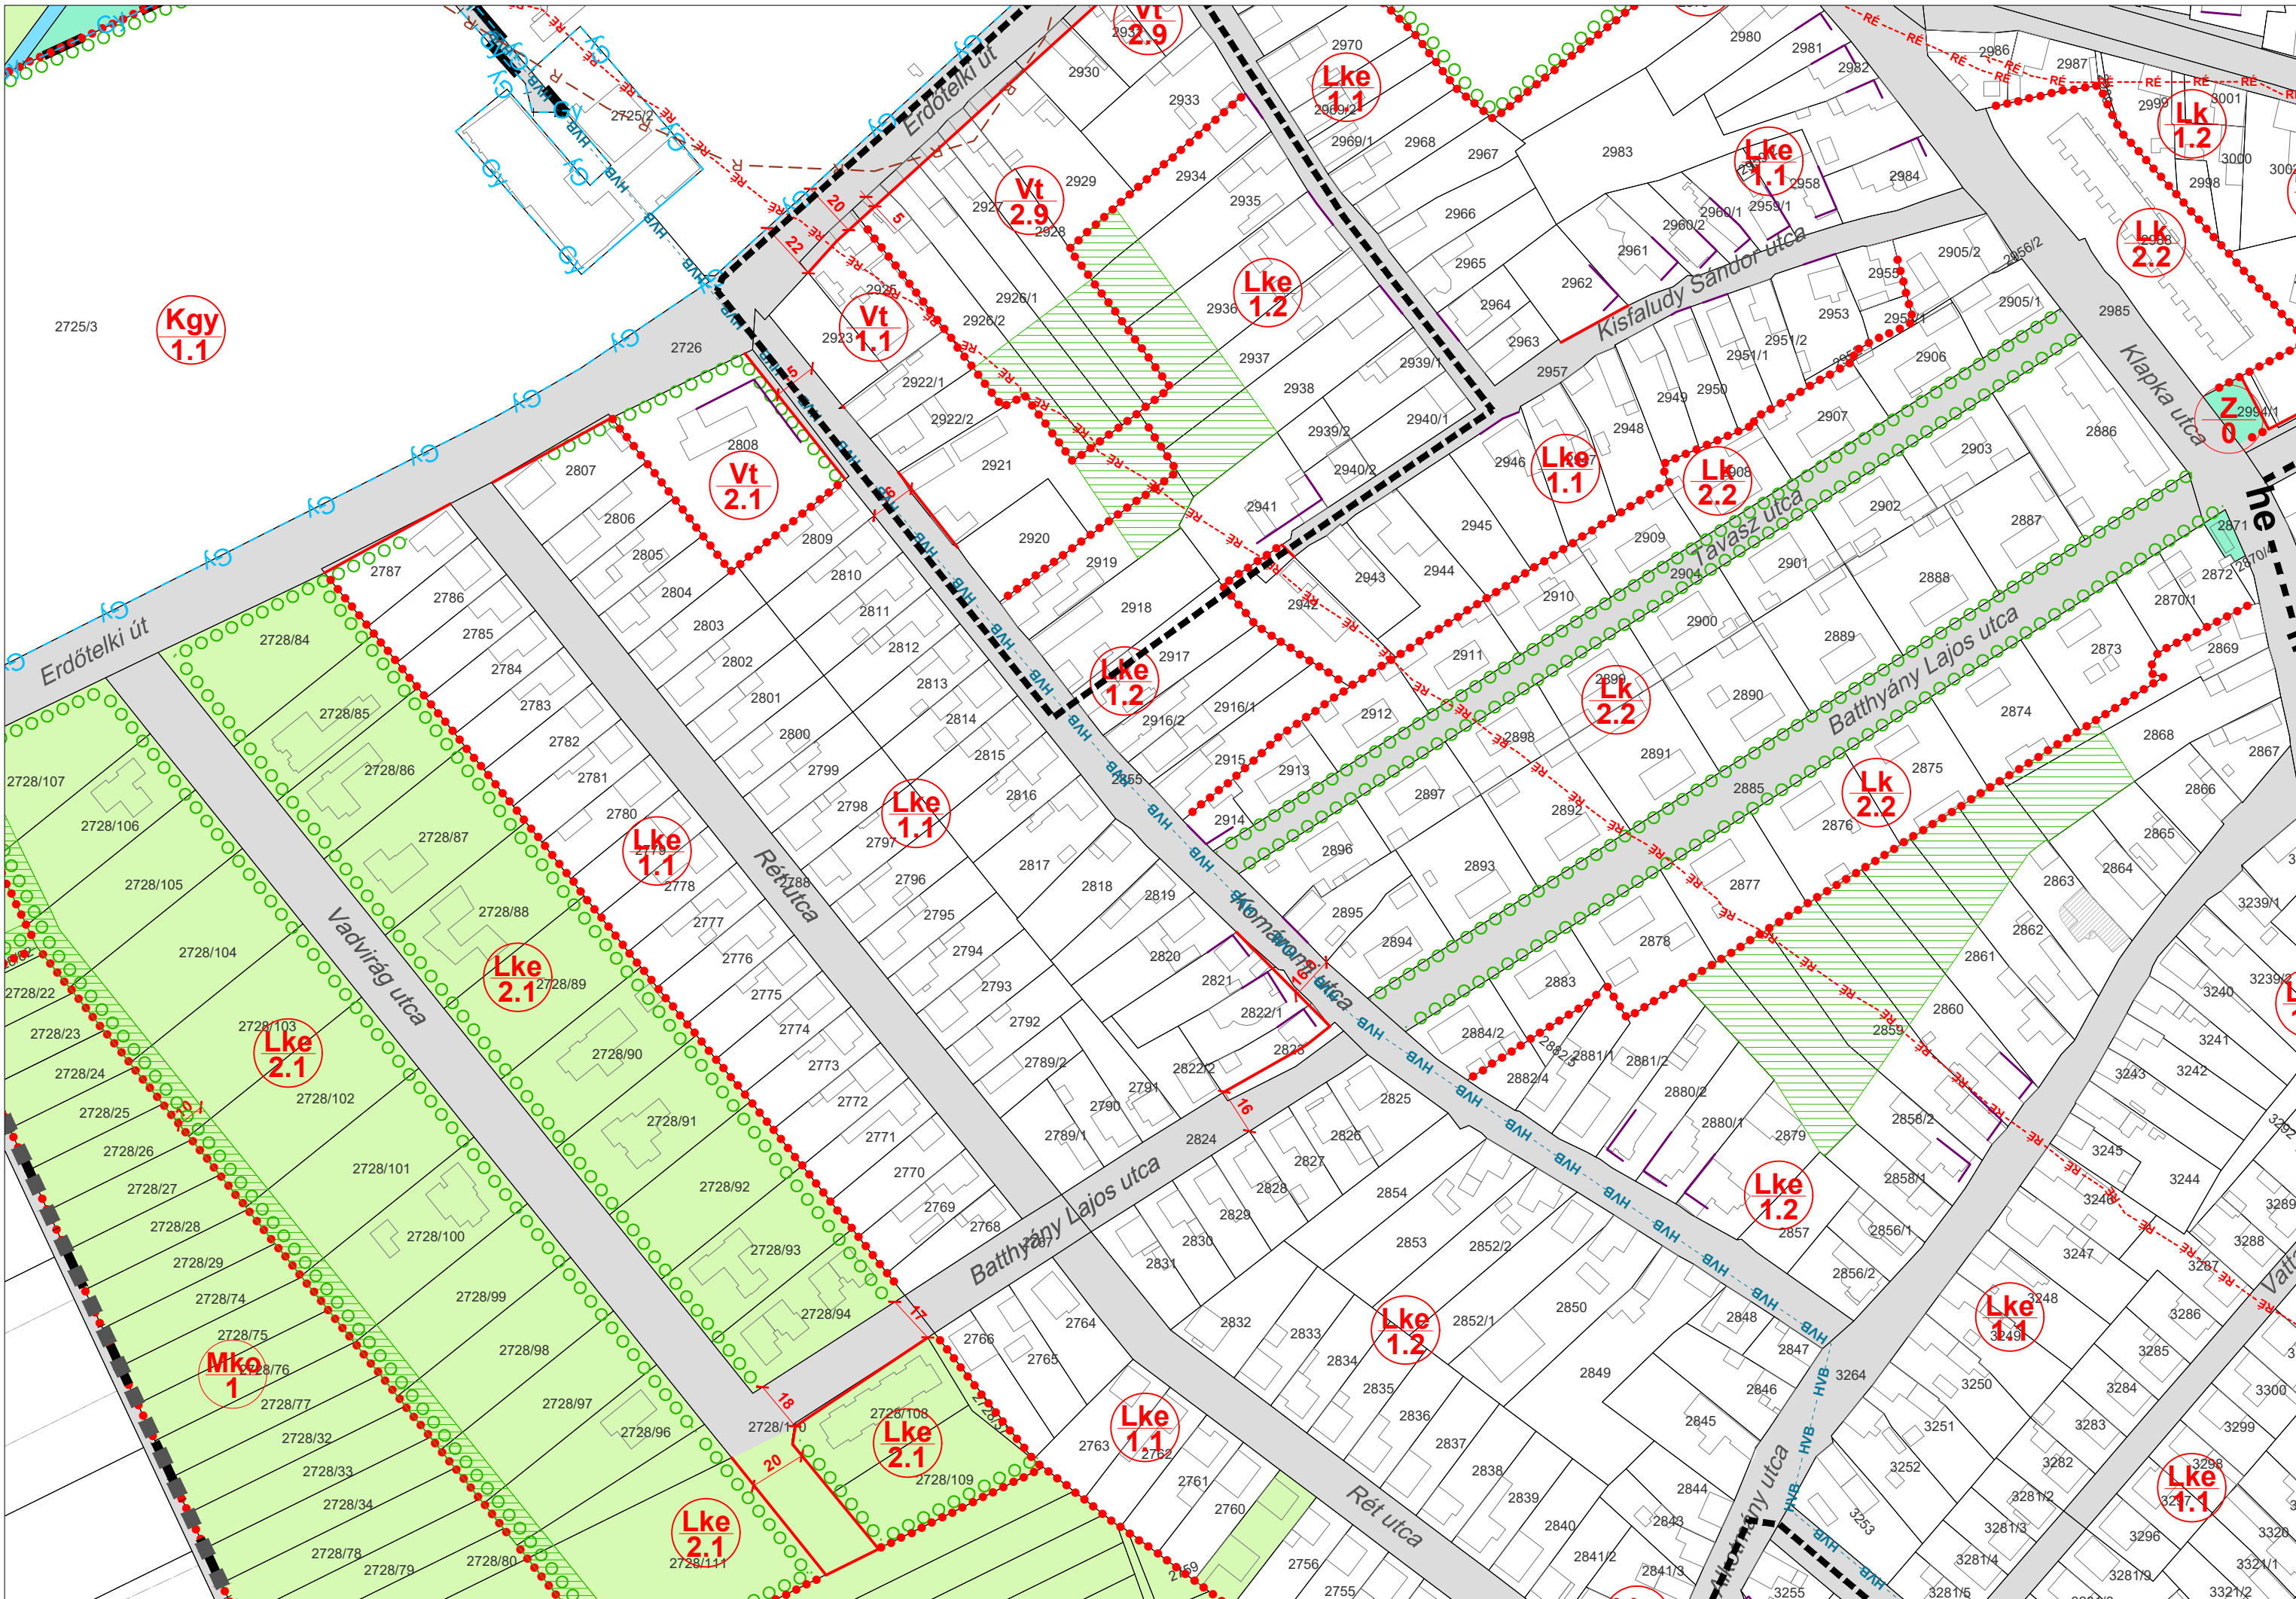

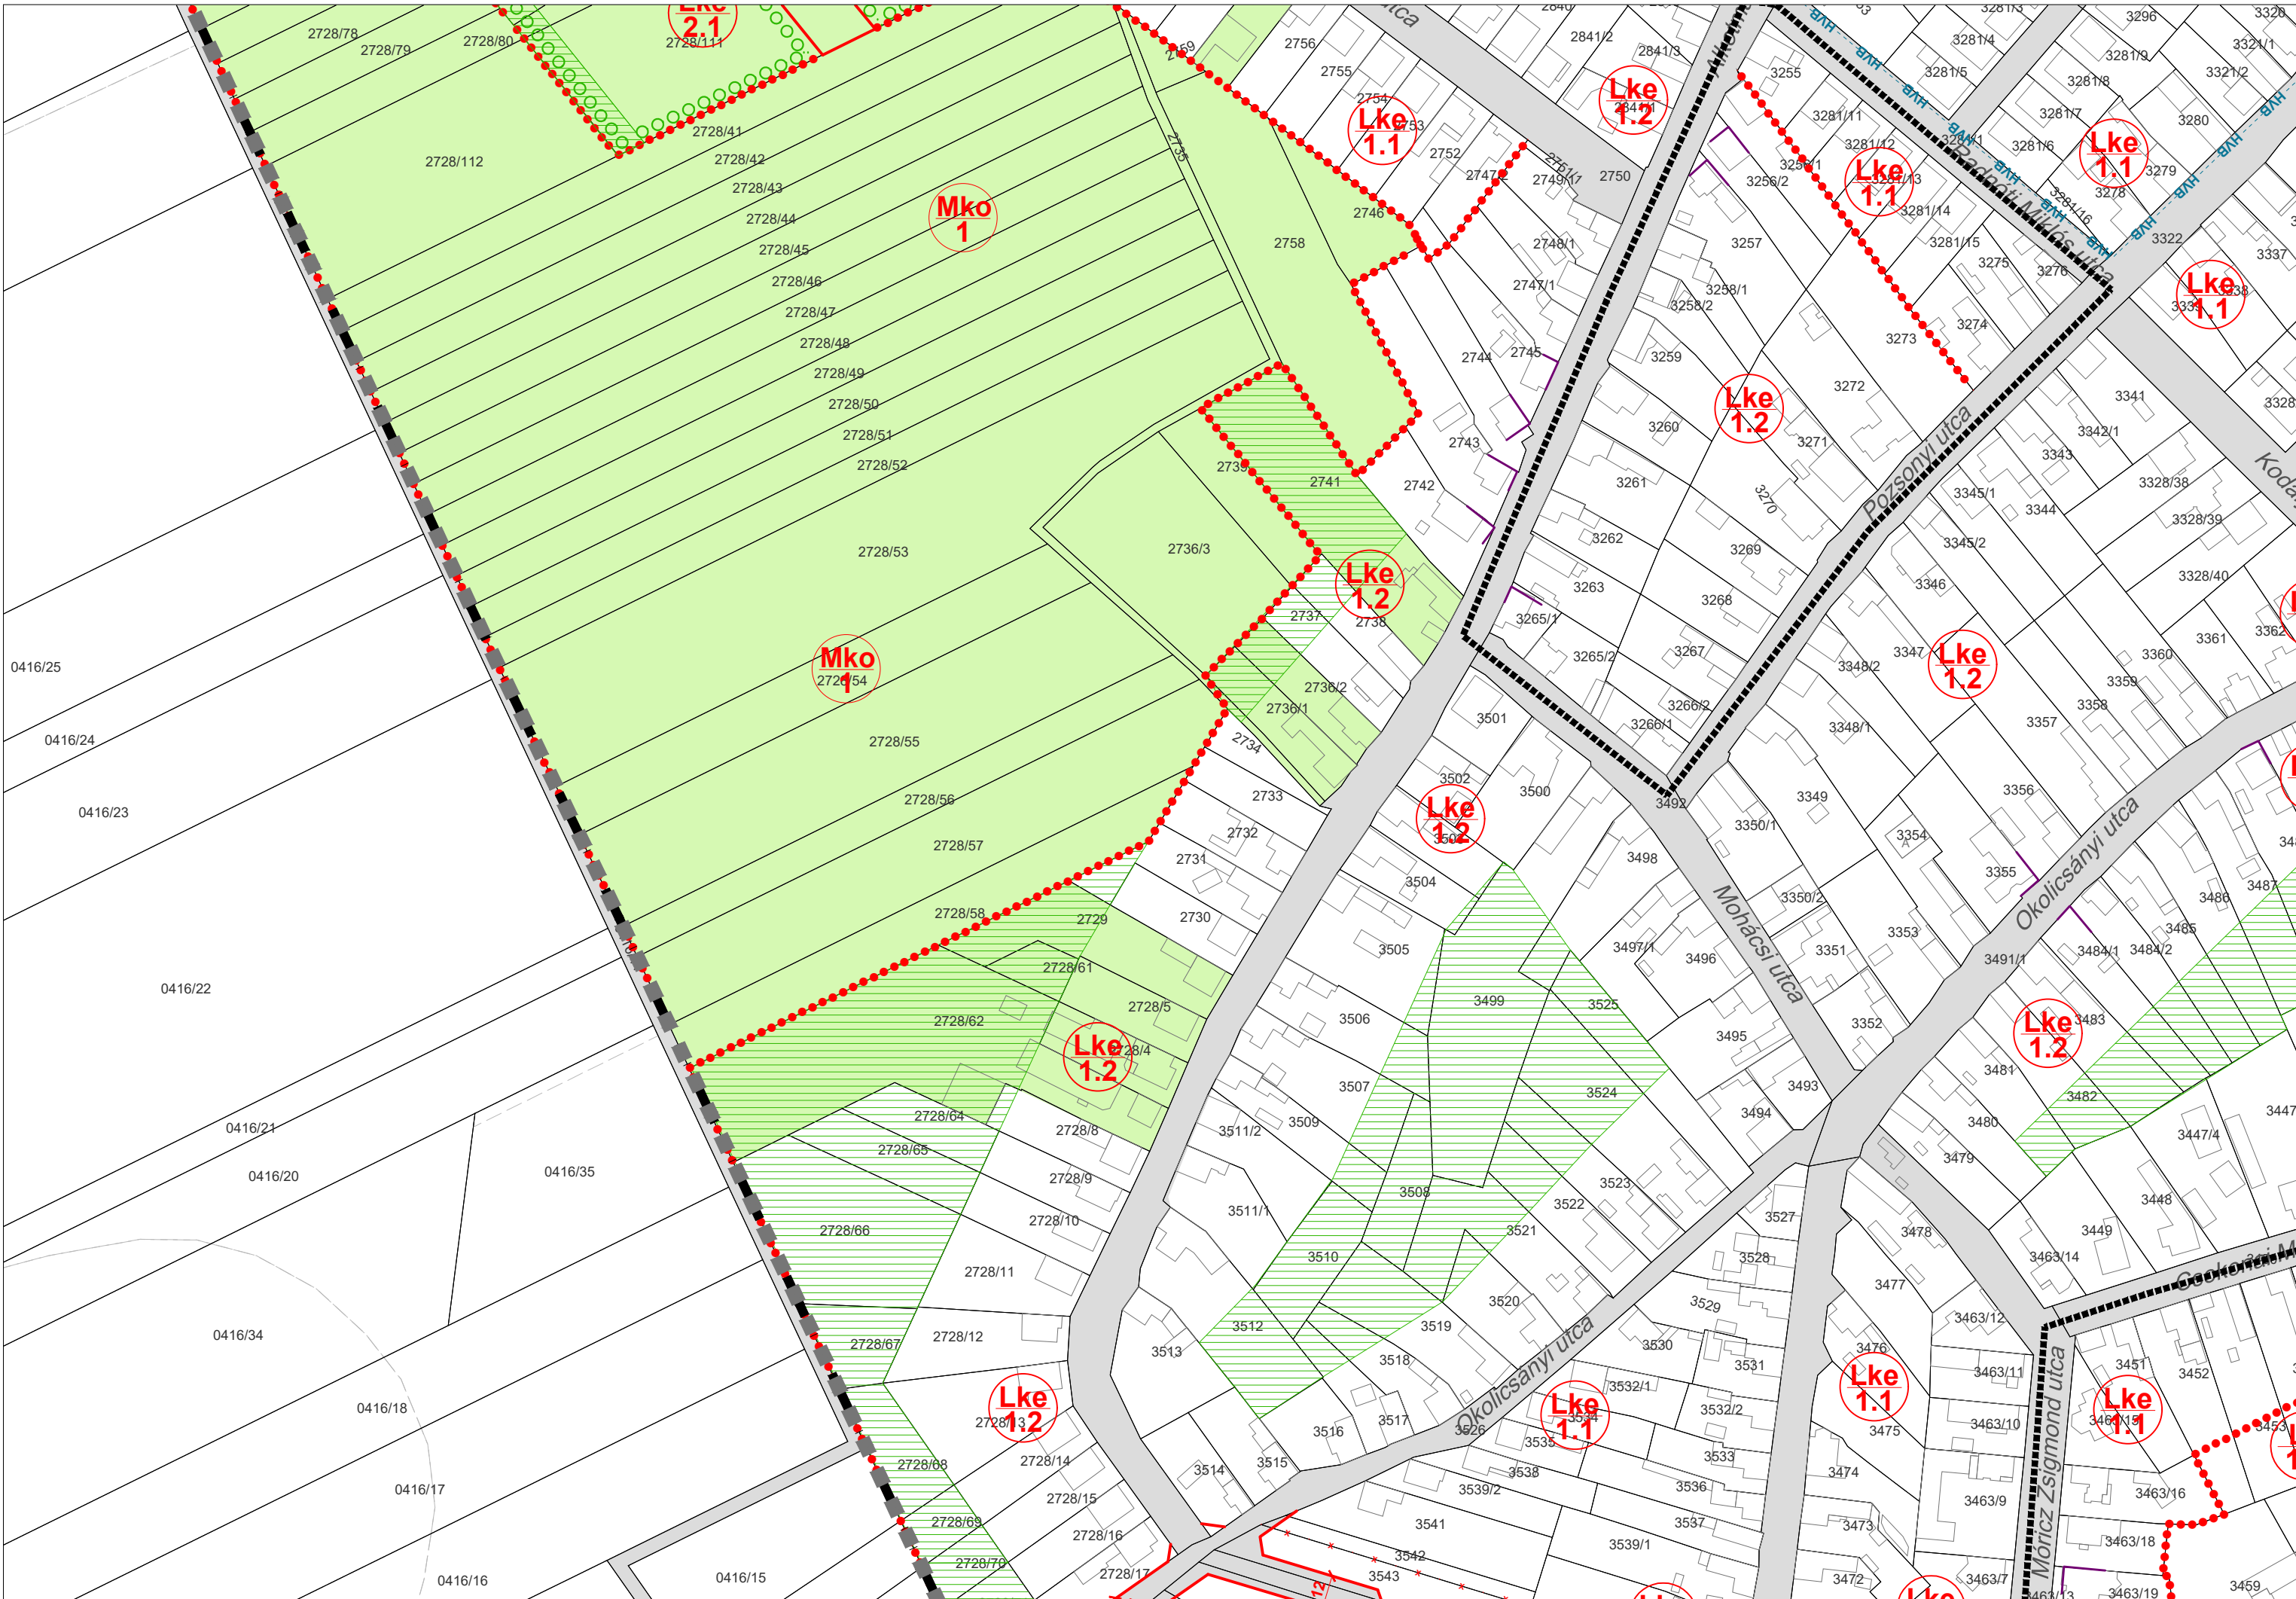
















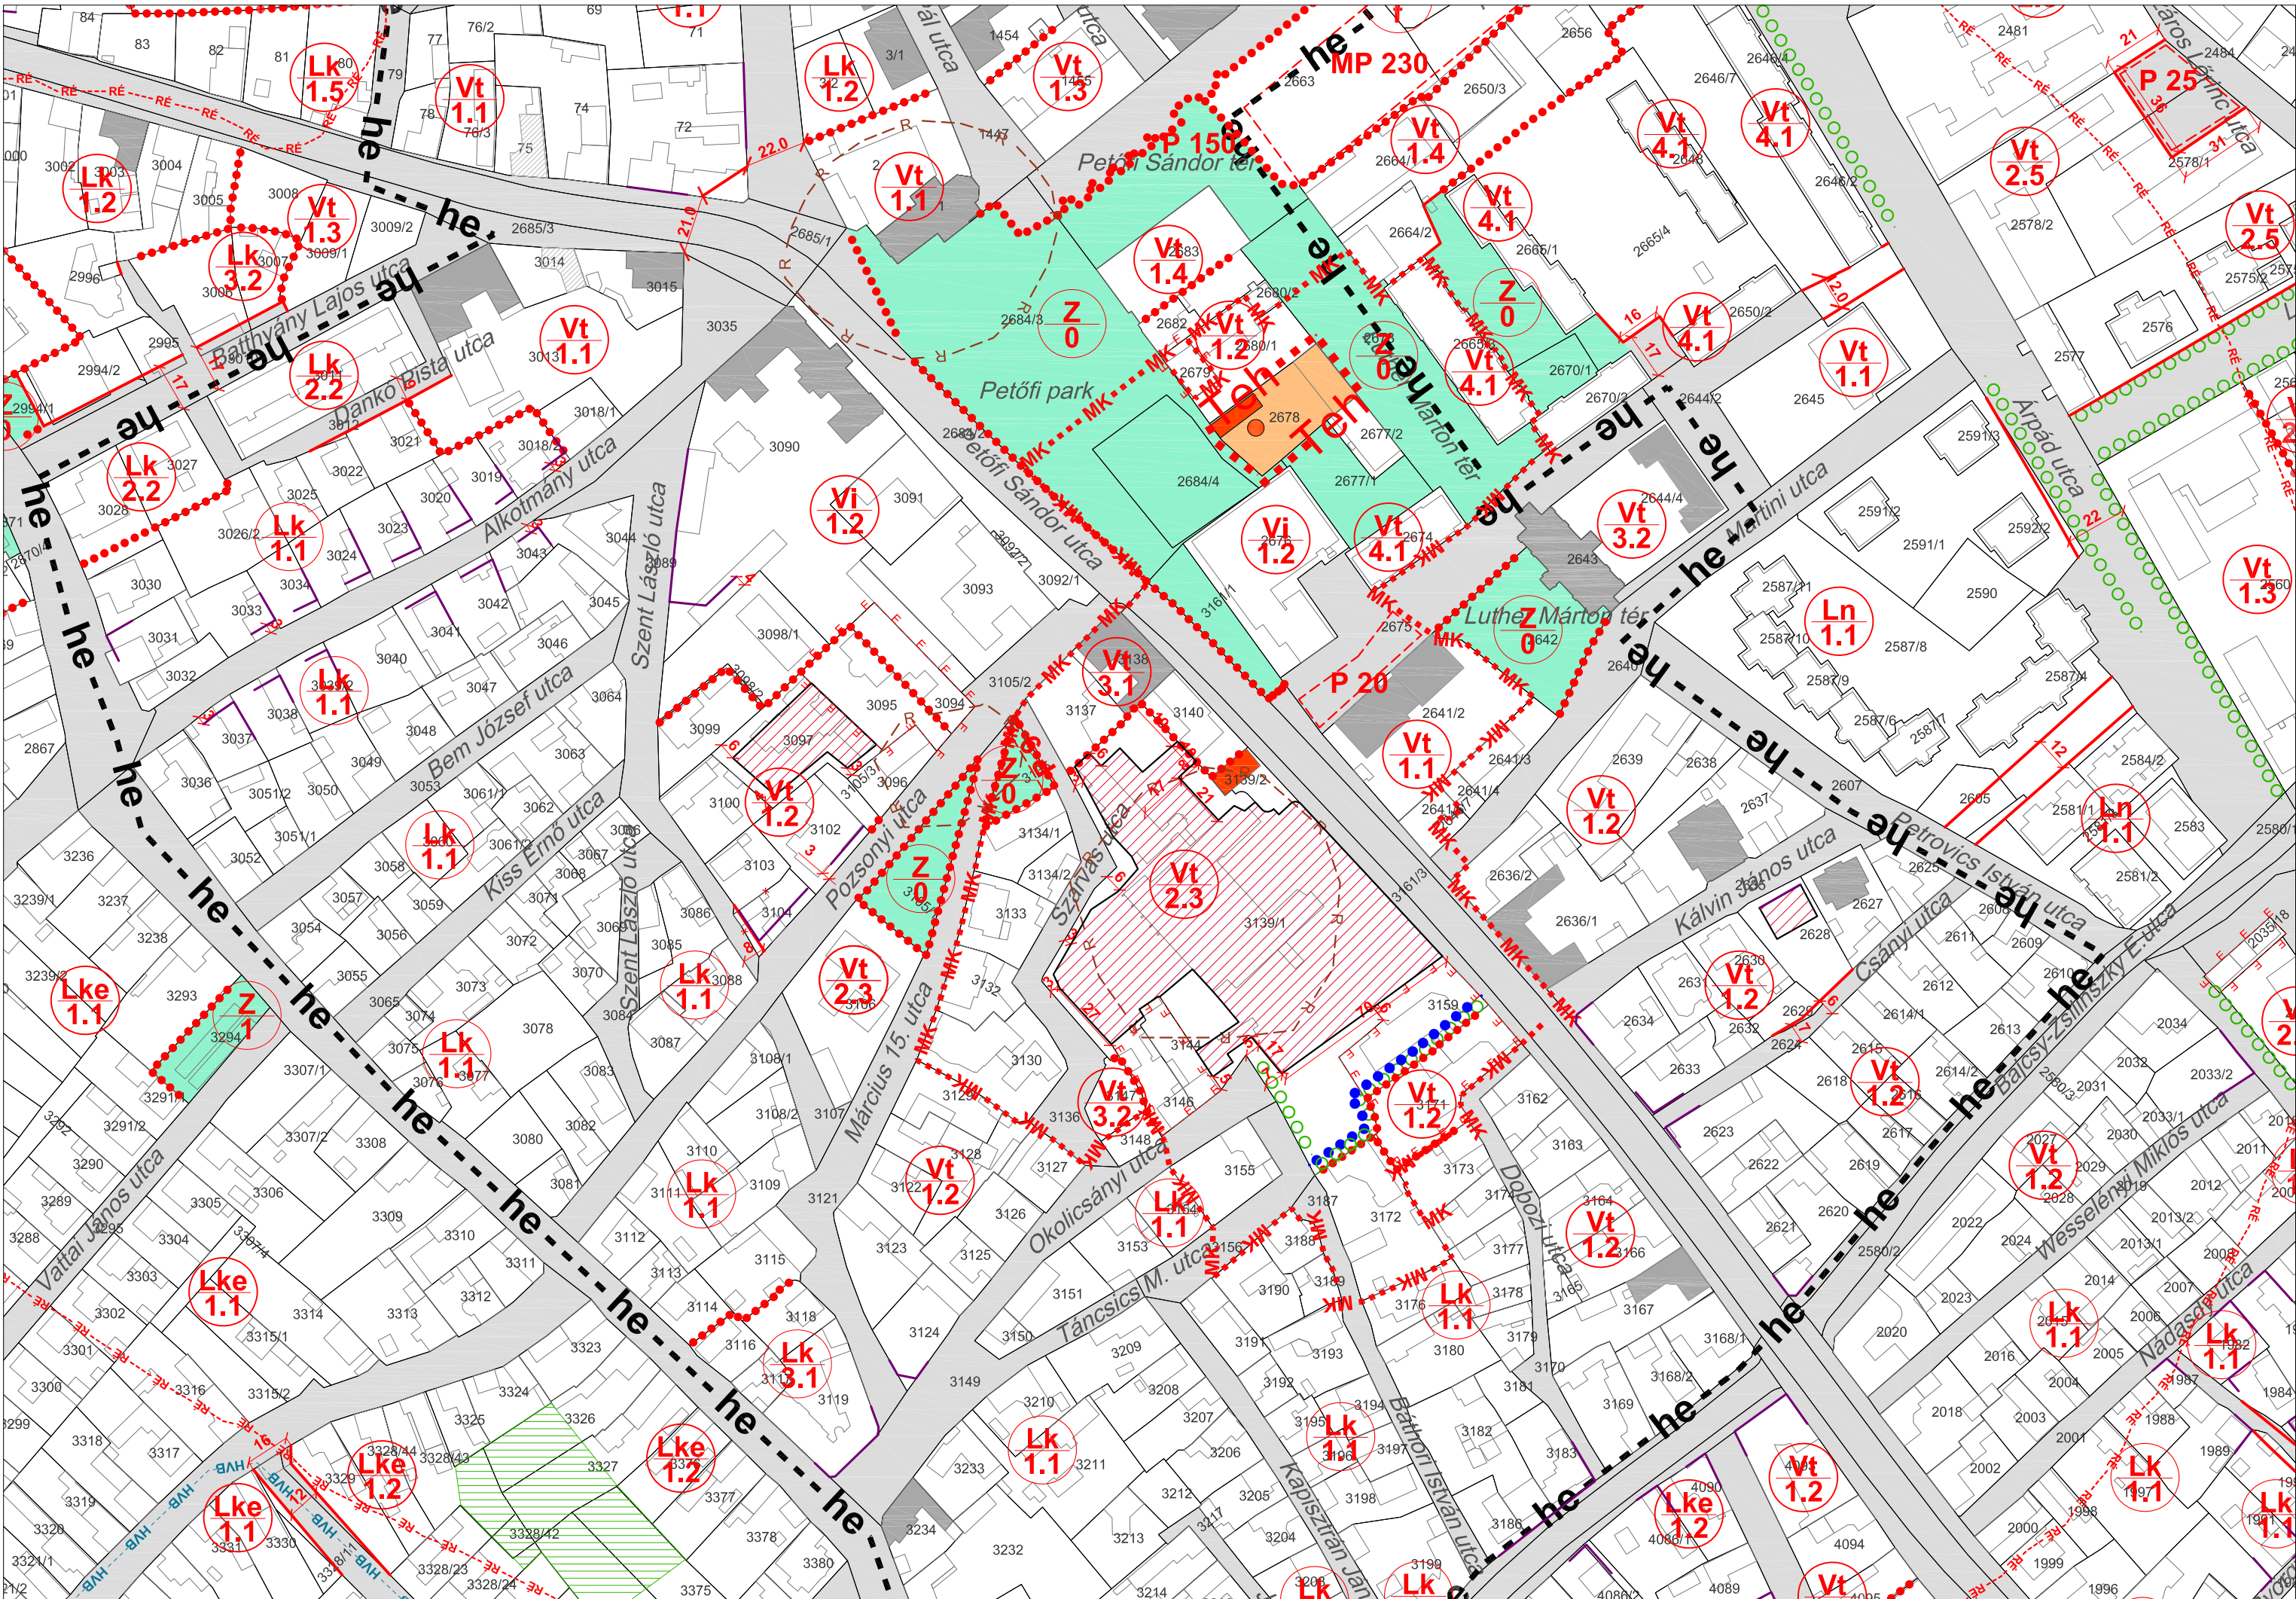



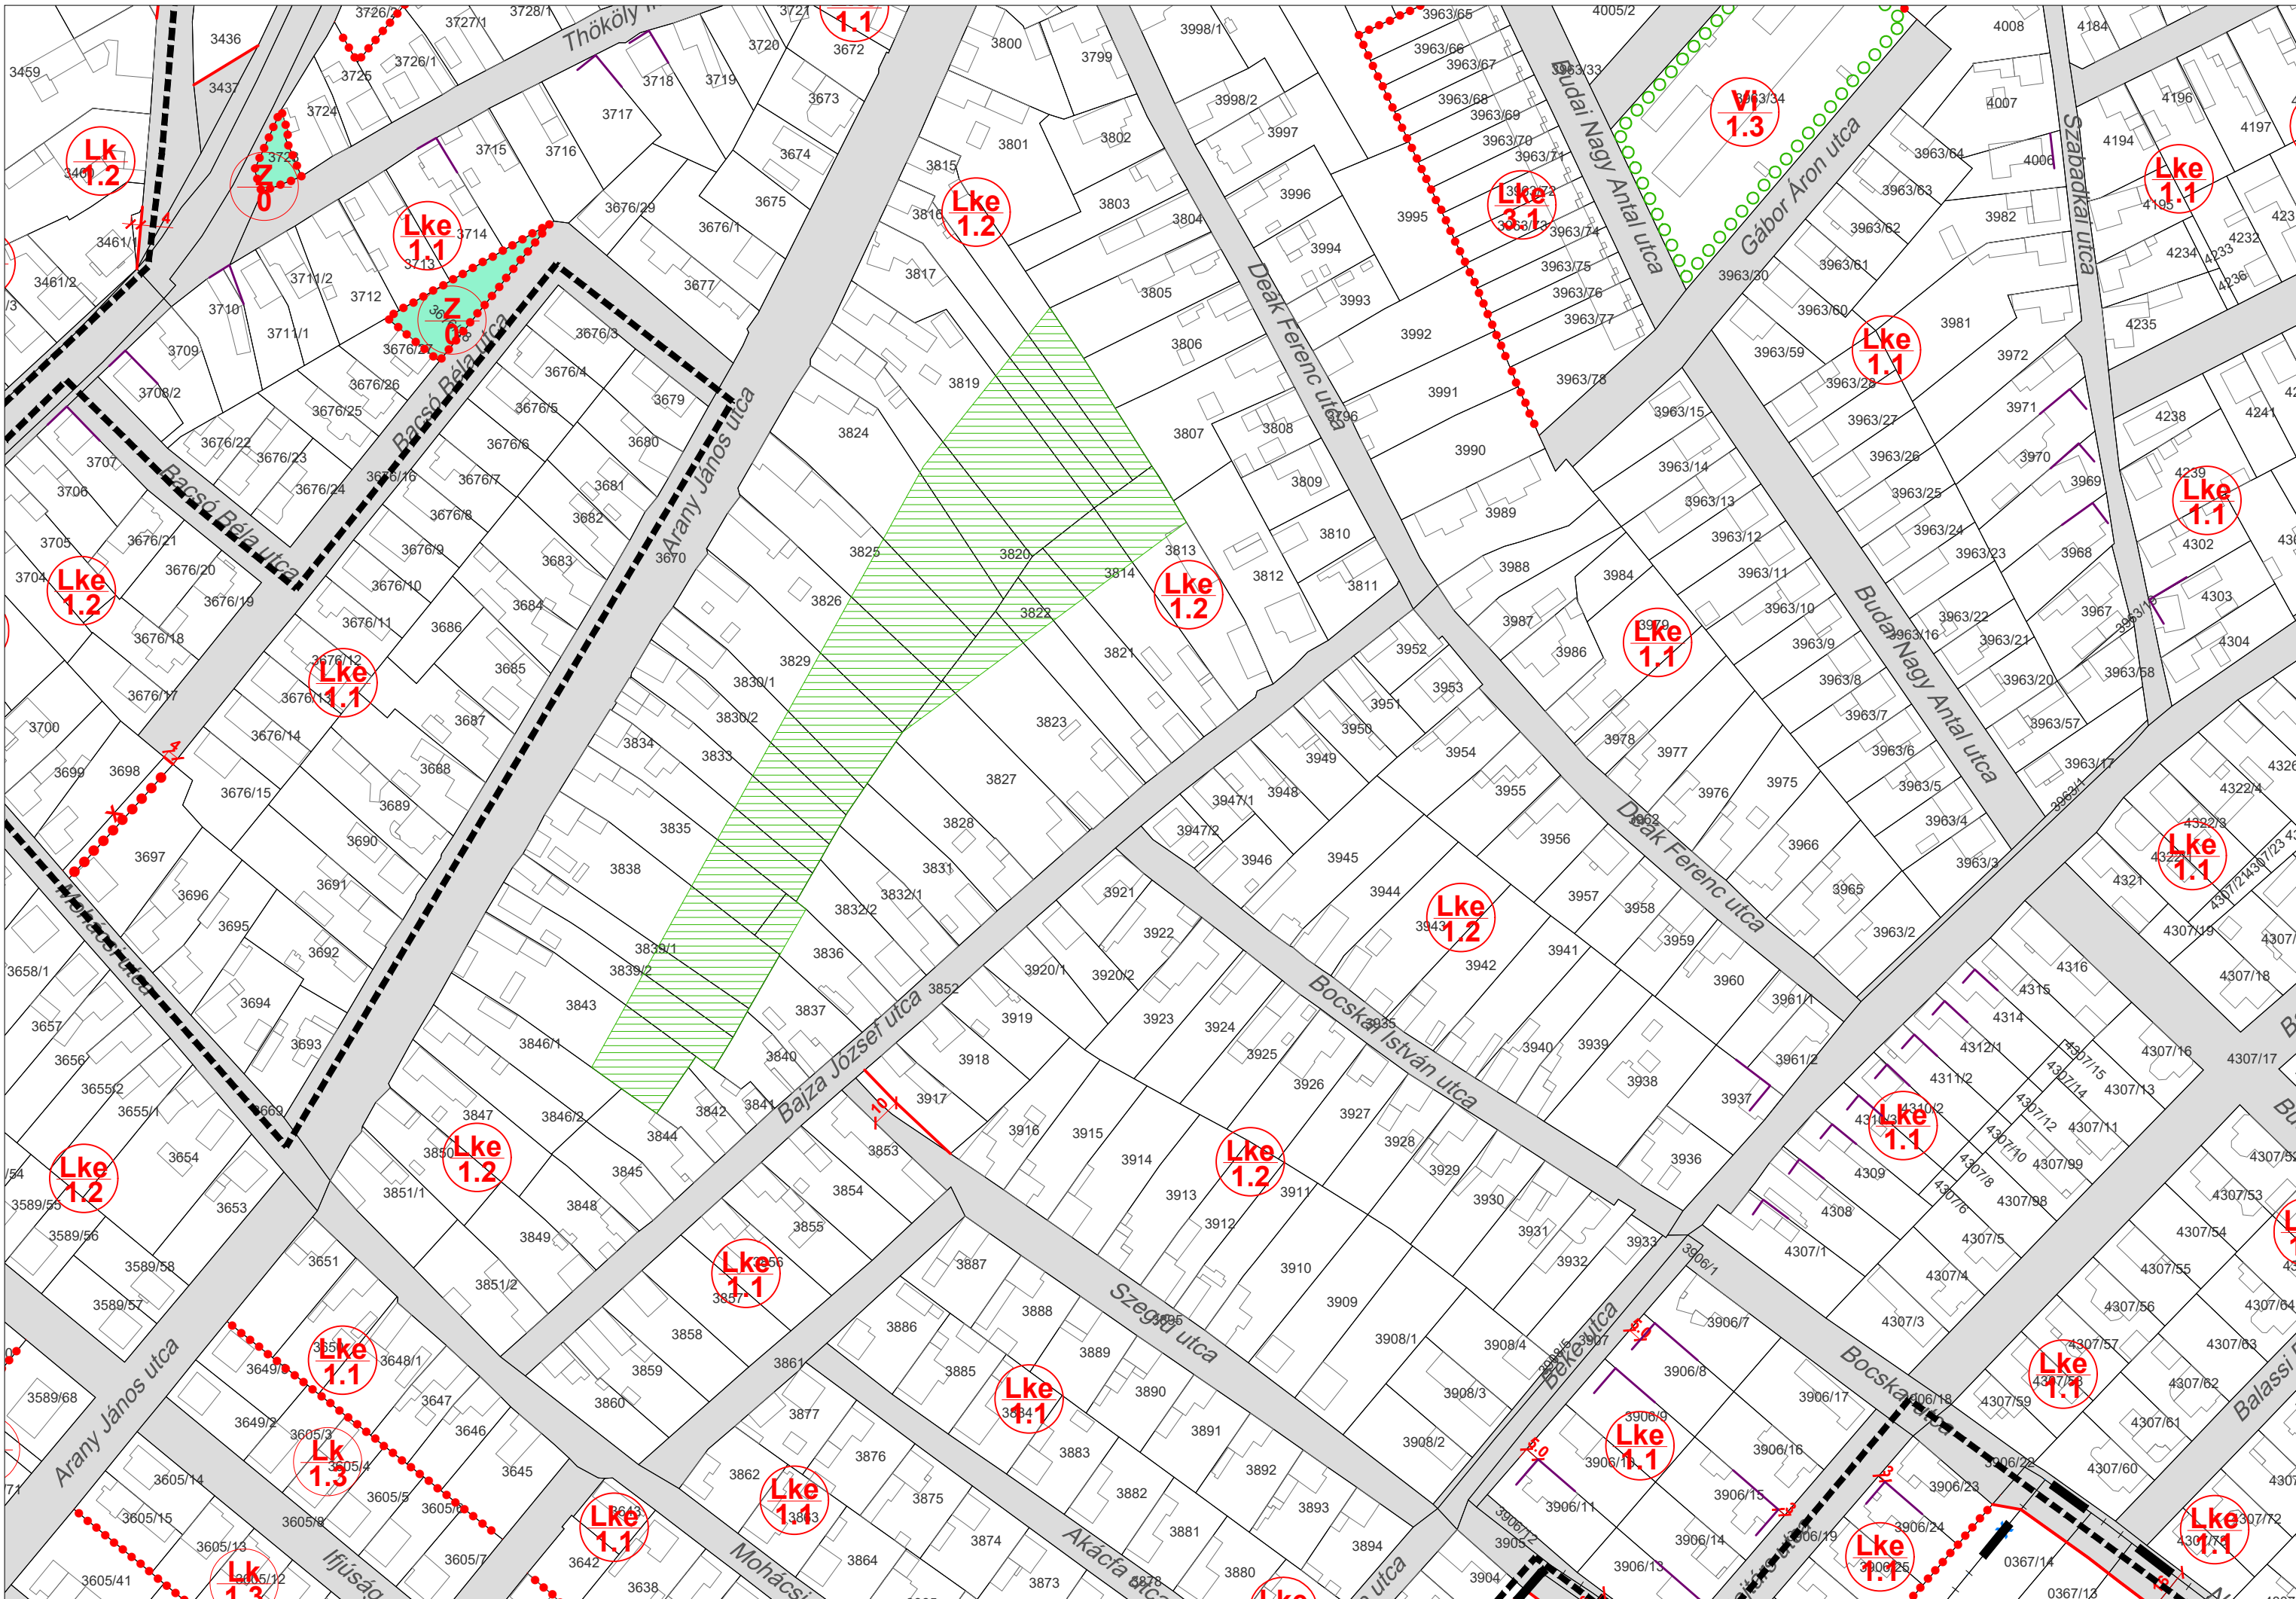

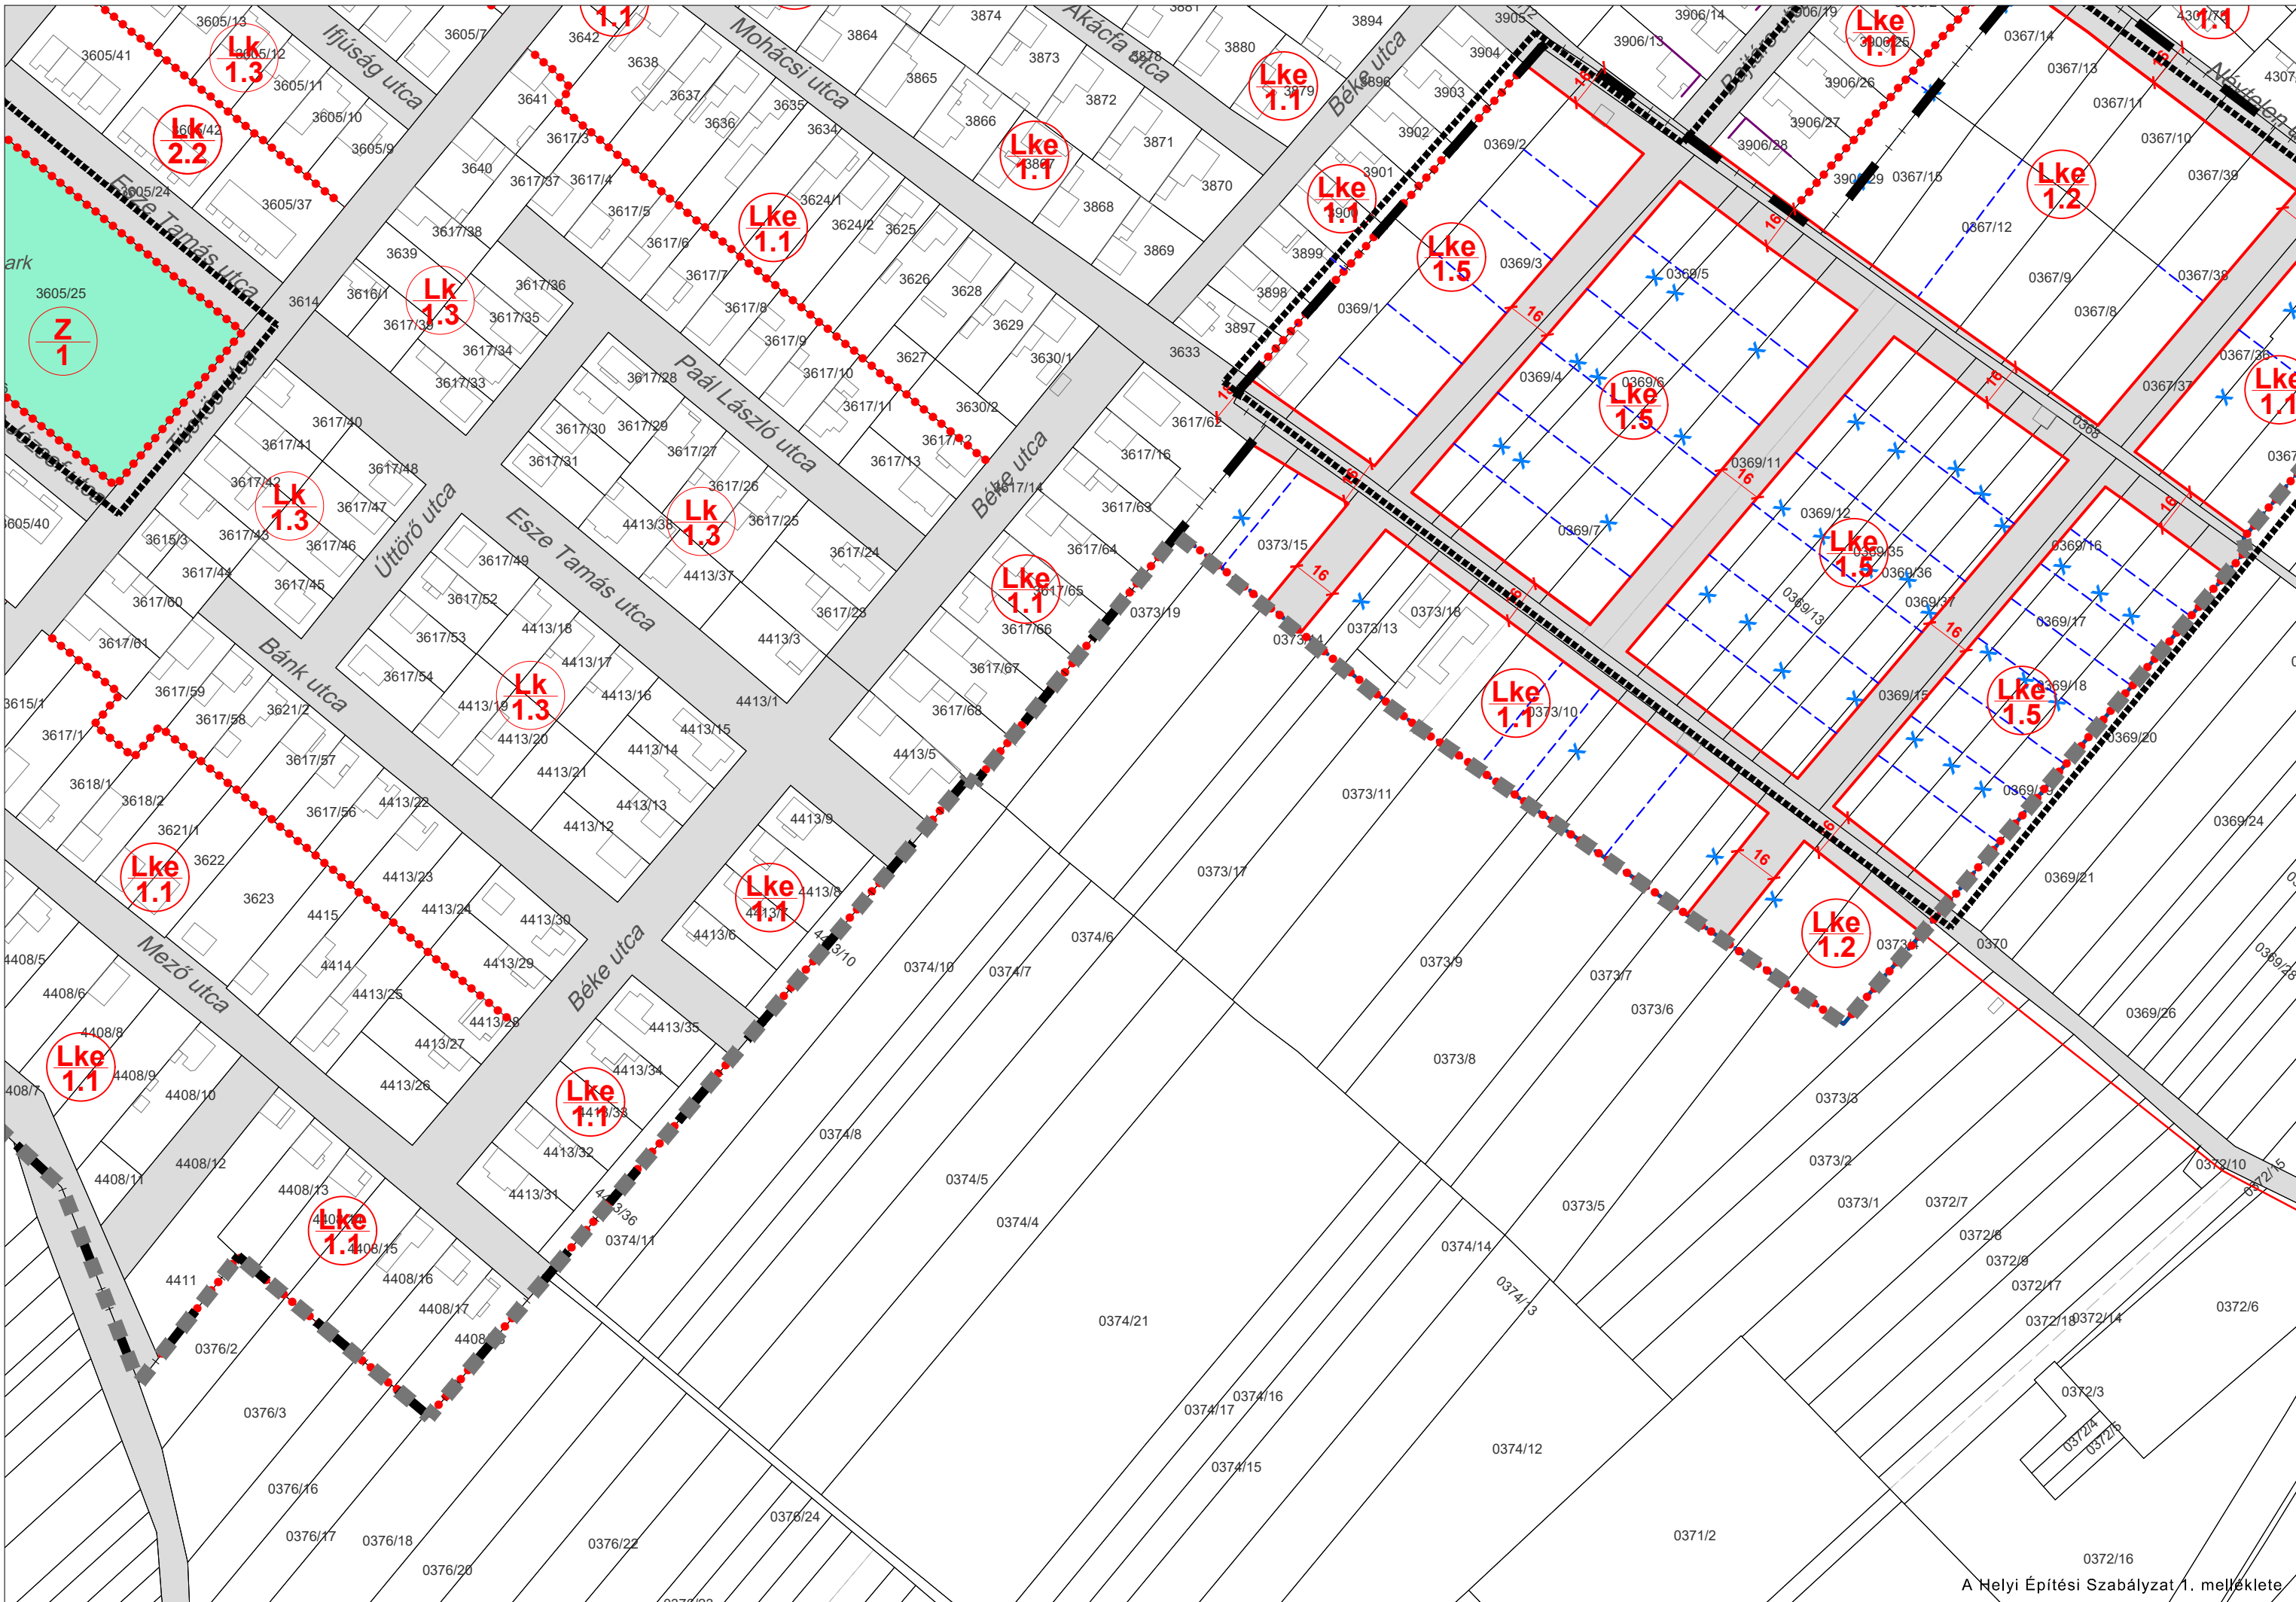

A Helyi Építési Szabályzat 1. melléklete

