

KISKÖRÖS VÁROS TELEPÜLÉSRENDEZÉSI ESZKÖZEI

KÖZPONTI BELTERÜLET ÉS ERDŐTELEK SZABÁLYOZÁSI TERV

JELMAGYARÁZAT

KÖTELEZŐ SZABÁLYOZÁSI ELEMEK

	SZABÁLYOZÁSI VONAL (TERVEZETT KÖZTERÜLETI TELEKHATÁR)
	SZABÁLYOZÁSI SZÉLESSÉG
	ÉPÍTÉSI ÖVEZET, ÖVEZET HATÁRA
	ÉPÍTÉSI ÖVEZET, ÖVEZET JELE
	KÖTELEZŐ MEGSZÜNTETŐ JEL
	ÉPÍTÉSI HELY
	ÉPÍTÉSI VONAL
	KÖTELEZŐ FÁSÍTÁS
	A TELEK BE NEM ÉPÍTHETŐ RÉSZE
	A TELEK ZÖLDFELÜLETKÉNT FENNTARTANDÓ RÉSZE (HÉSZ 16. § (5) bek. szerint feloldható)
	ELŐVÁSÁRLÁSI JOGGAL TERHELT TERÜLET HATÁRA
	A TERVLAPON SZABÁLYOZOTT TERÜLET HATÁRA

TERÜLETFELHASZNÁLÁS

BEÉPÍTÉSRE SZÁNT ÉPÍTÉSI ÖVEZETEK

L_n - NAGYVÁROSIAS LAKÓTERÜLET

L_k - KISVÁROSIAS LAKÓTERÜLET

L_{ke} - KERTVÁROSIAS LAKÓTERÜLET

L_f - FALUSIAS LAKÓTERÜLET

V_t - TELEPÜLÉSKÖZPONT TERÜLET

V_i - INTÉZMÉNY TERÜLET

G_{ksz} - KERESKEDELMİ, SZOLGÁLTATÓ TERÜLET

Ü_ü - ÜDÜLŐHÁZAS TERÜLET

Ü_h - HÉTVÉGIHÁZAS TERÜLET

K - KÜLÖNLEGES TERÜLET

K_{gy} - GYÓGYTURISZTIKAI ÉS REKREÁCIÓS TERÜLET

K_{sp} - SPORTTERÜLET

K_{sz} - SZABADIDŐ KÖZPONT

K_v - VÁSÁRTÉR

K_t - TEMETŐ

K_{szv} - SZENNYVÍZTISZTÍTÓ TELEP

BEÉPÍTÉSRE NEM SZÁNT ÖVEZETEK

K - KÜLÖNLEGES TERÜLET

K_{b-sz} - SZABADIDŐKÖZPONT

K_{b-f} - FÁSÍTOTT KÖZTÉR, SÉTÁNY

K_{b-hv} - HONVÉDELMI, KATONAI ÉS NEMZETBIZTONSÁGI CÉLRA SZOLGÁLÓ TERÜLET

 KÖZÚTI KÖZLEKEDÉSI ÉS KÖZMŰ TERÜLET

 VASÚTI KÖZLEKEDÉSI TERÜLET

 ZÖLDTERÜLET - KÖZPARK

E_v - VÉDELMI CÉLÚ ERDŐTERÜLET

E_{v-hv} - HONVÉDELMI CÉLÚ VÉDŐ ERDŐTERÜLET

M_{áb} - ÁLTALÁNOS BORVIDÉKI MEZŐGAZDASÁGI TERÜLET

M_{ko} - KORLÁTOZOTT HASZNÁLATÚ MEZŐGAZDASÁGI TERÜLET

 VÍZGAZDÁLKODÁSI TERÜLET - vízmeder, csatorna, vízállás

 VÍZGAZDÁLKODÁSI TERÜLET - vízmű

MÁS JOGSZABÁLY ÁLTAL ELRENDELTE SZABÁLYOZÁSI ELEMEK

	VÉDŐTERÜLET HATÁRA
	ORSZÁGOS MŰEMLEKI VÉDELEM ALATT ÁLLÓ ÉPÜLET
	MŰEMLEKI KÖRNYEZET HATÁRA (EX LEGE)
	RÉGÉSZETI LELŐHELY HATÁRA
	RÉGÉSZETI ÉRDEKŰ TERÜLET HATÁRA
	TÖRTÉNELMI EMLÉKHELY
	VILÁGÖRÖKSÉGI VÁROMÁNYOS HELYSZÍN TERÜLETE
	ORSZÁGOS JELENTŐSÉGŰ TERMÉSZETVÉDELMI TERÜLET "EX LEGE" VÉDETT LÁP HATÁRA
	VÍZBÁZIS HIDROGEOLOGIAI VÉDŐIDOM "B" ZÓNA HATÁRA
	HELYI VÉDELEM ALATT ÁLLÓ ÉPÍTMÉNY
	HELYI ÉRTÉKVÉDELMI TERÜLET HATÁRA
	BARNAMEZŐS TERÜLET
	HONVÉDELMI ÉS KATONAI CÉLÚ TERÜLET ÖVEZETE

JAVASOLT SZABÁLYOZÁSI ELEMEK

	IRÁNYADÓ TELEKHATÁR
	MEGSZÜNTETŐ JEL
	TERVEZETT GYALOGÚT
	KÖZHASZNÁLATÚ PARKOLÓ TERÜLETE MAX.PARK.HELY SZÁMMAL
	MÉLYGARÁZS TERÜLETE MAX. PARKOLÓHELY SZÁMMAL
	BONTÁS ESETÉN DOKUMENTÁLANDÓ ÉPÜLET
	JAVASOLT MAGÁNÚT

TÁJÉKOZTATÓ ELEMEK

	FÖLDRÉSZLET HATÁR ÉS HELYRAJZSZÁM
	ÉPÜLET
	MEGLÉVŐ BELTERÜLET HATÁR
	TERVEZETT BELTERÜLET HATÁR
	VÍZFELÜLET KIALAKÍTÁSÁRA ALKALMAS TERÜLET
	VÍZMŰ KÚT
	JAVASOLT GYÓGYHELY HATÁRA



KISKŐRÖS

TELEPÜLÉSTERVEZÉSI TERV
SZABÁLYOZÁSI TERV

SZT-1 SZABÁLYOZÁSI TERVLAP
ÁTNÉZETI

1 : 10 000

SZT-2 ERDŐTELEK

A1

A2

A3

A4

A5

B1

B2

B3

B4

B5

B6

B7

B8

C0

C1

C2

C3

C4

C5

C6

C7

C8

D1

D2

D3

D4

D5

D6

D7

D8

E2

E3

E4

E5

E6

E7

E8

E9

F3

F7

F8

0

1

2

3

4

5

6

7

8

9


















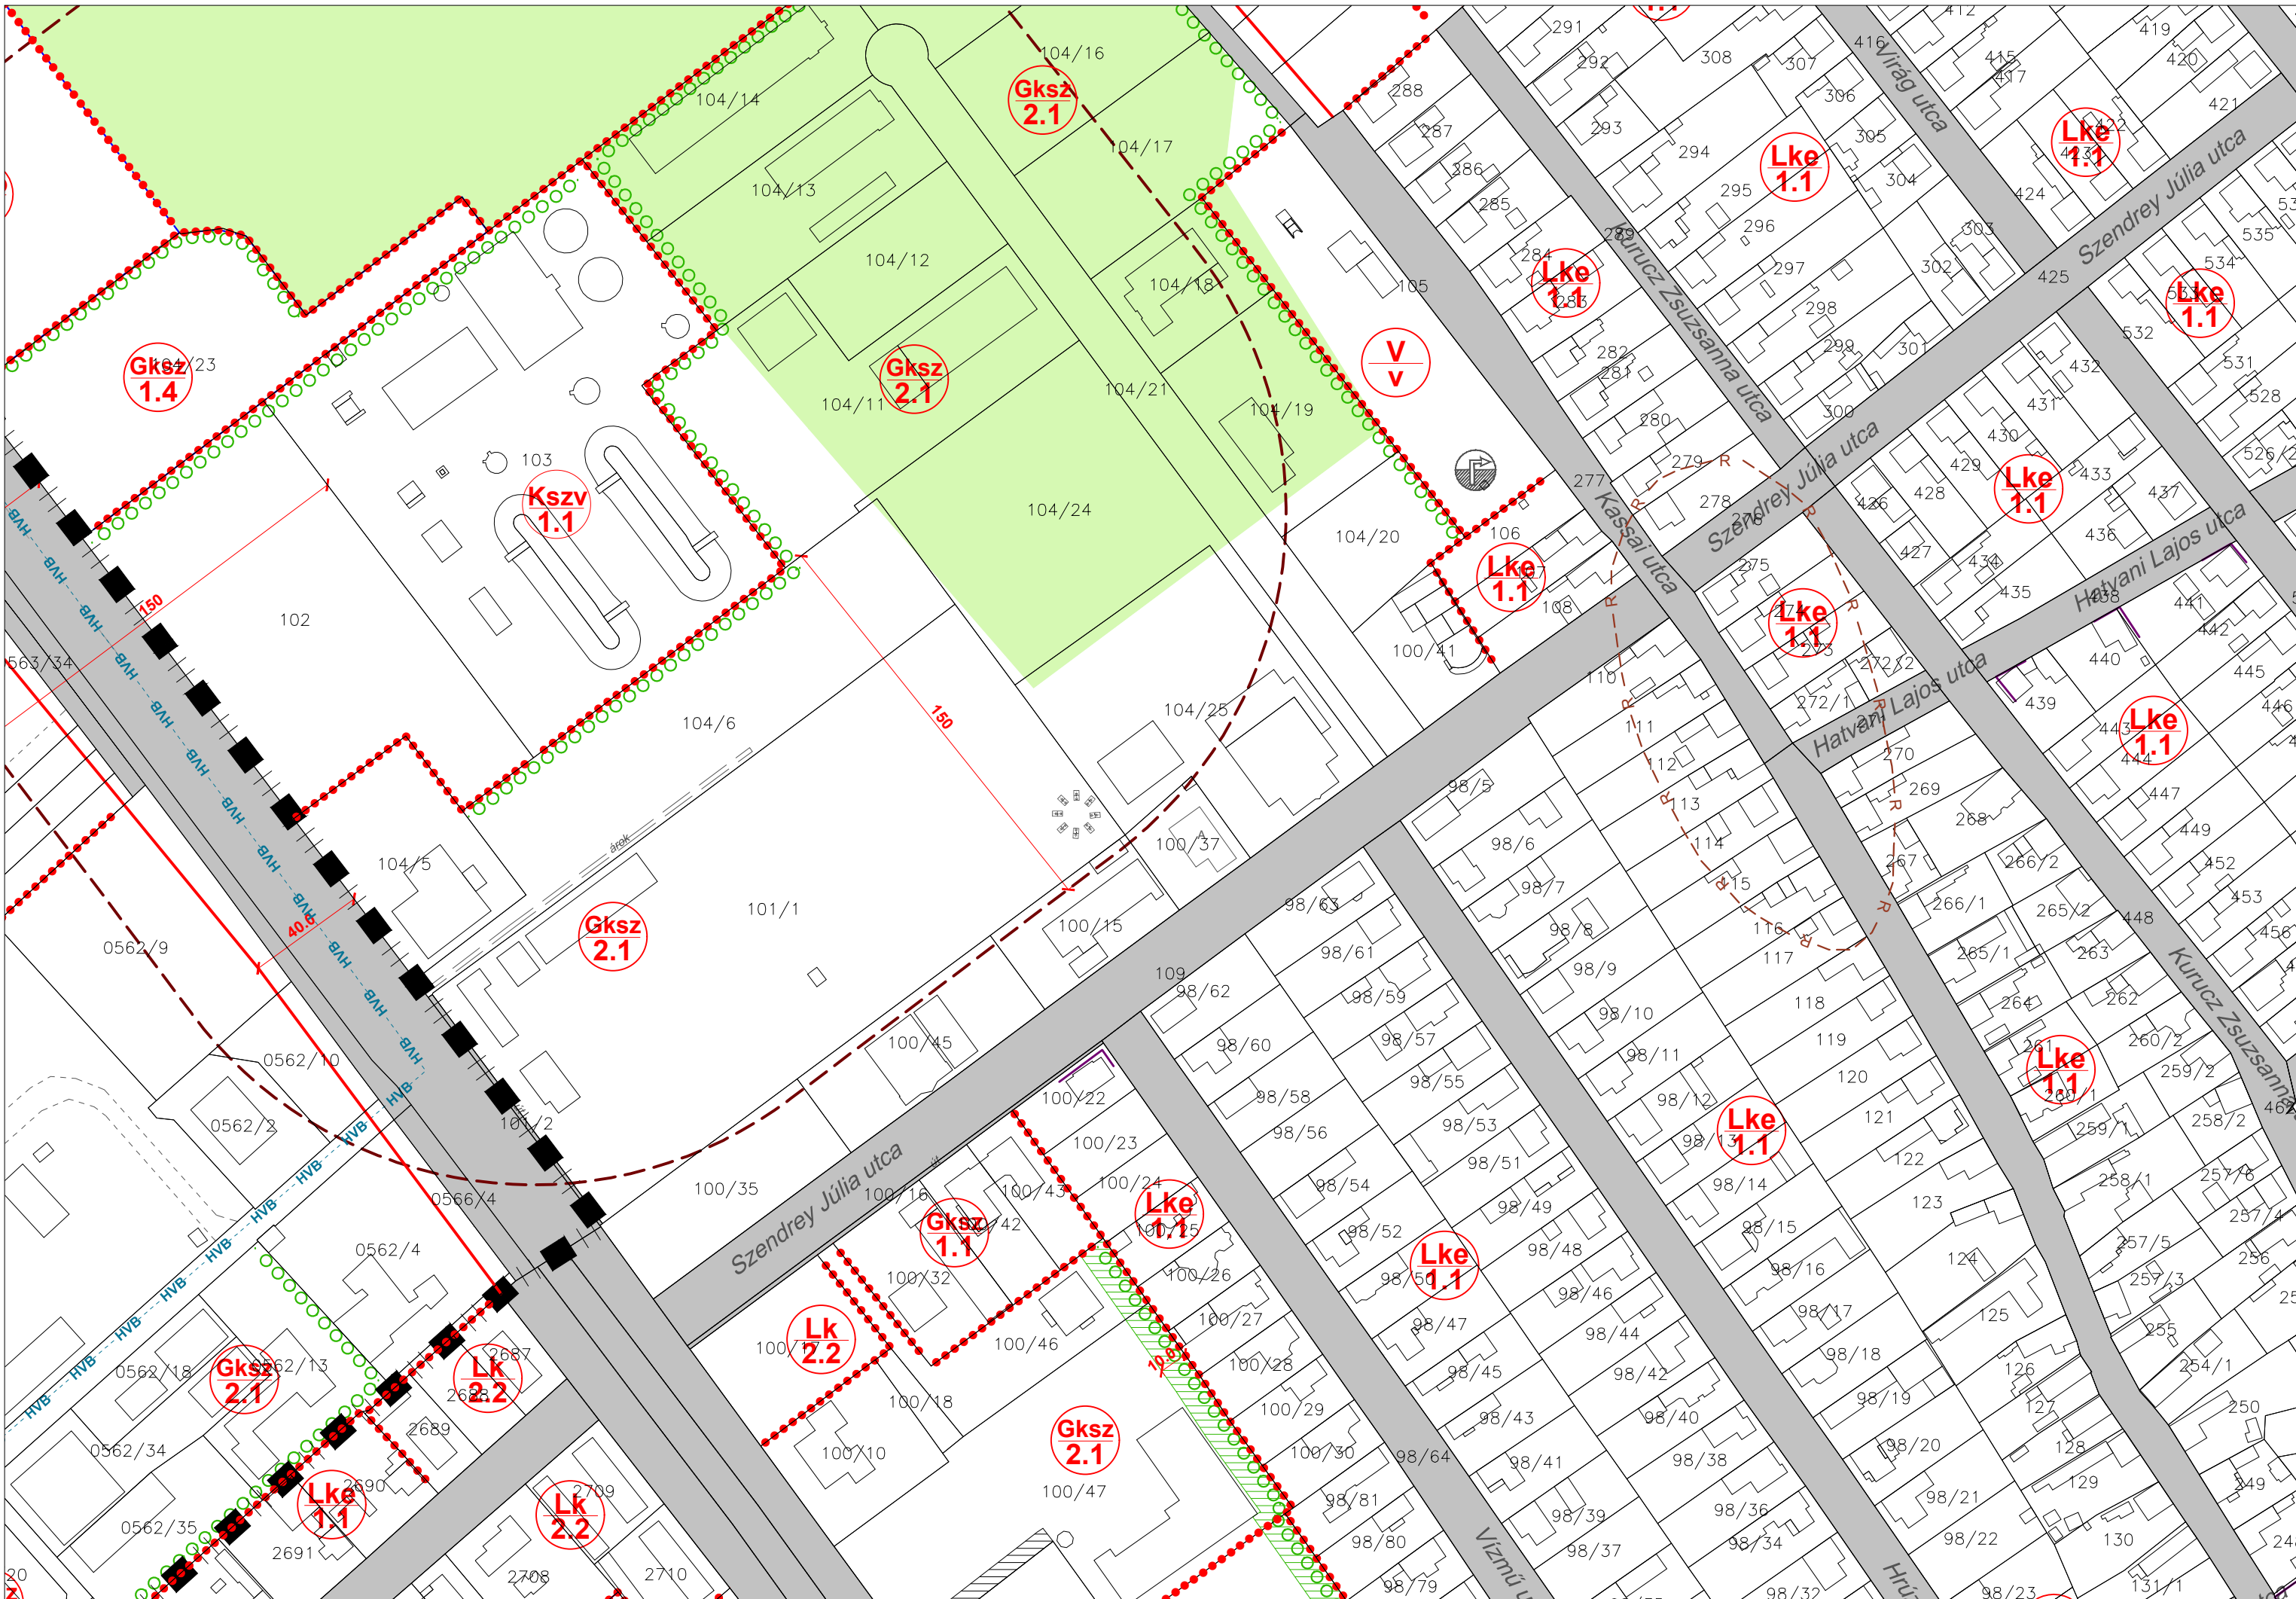



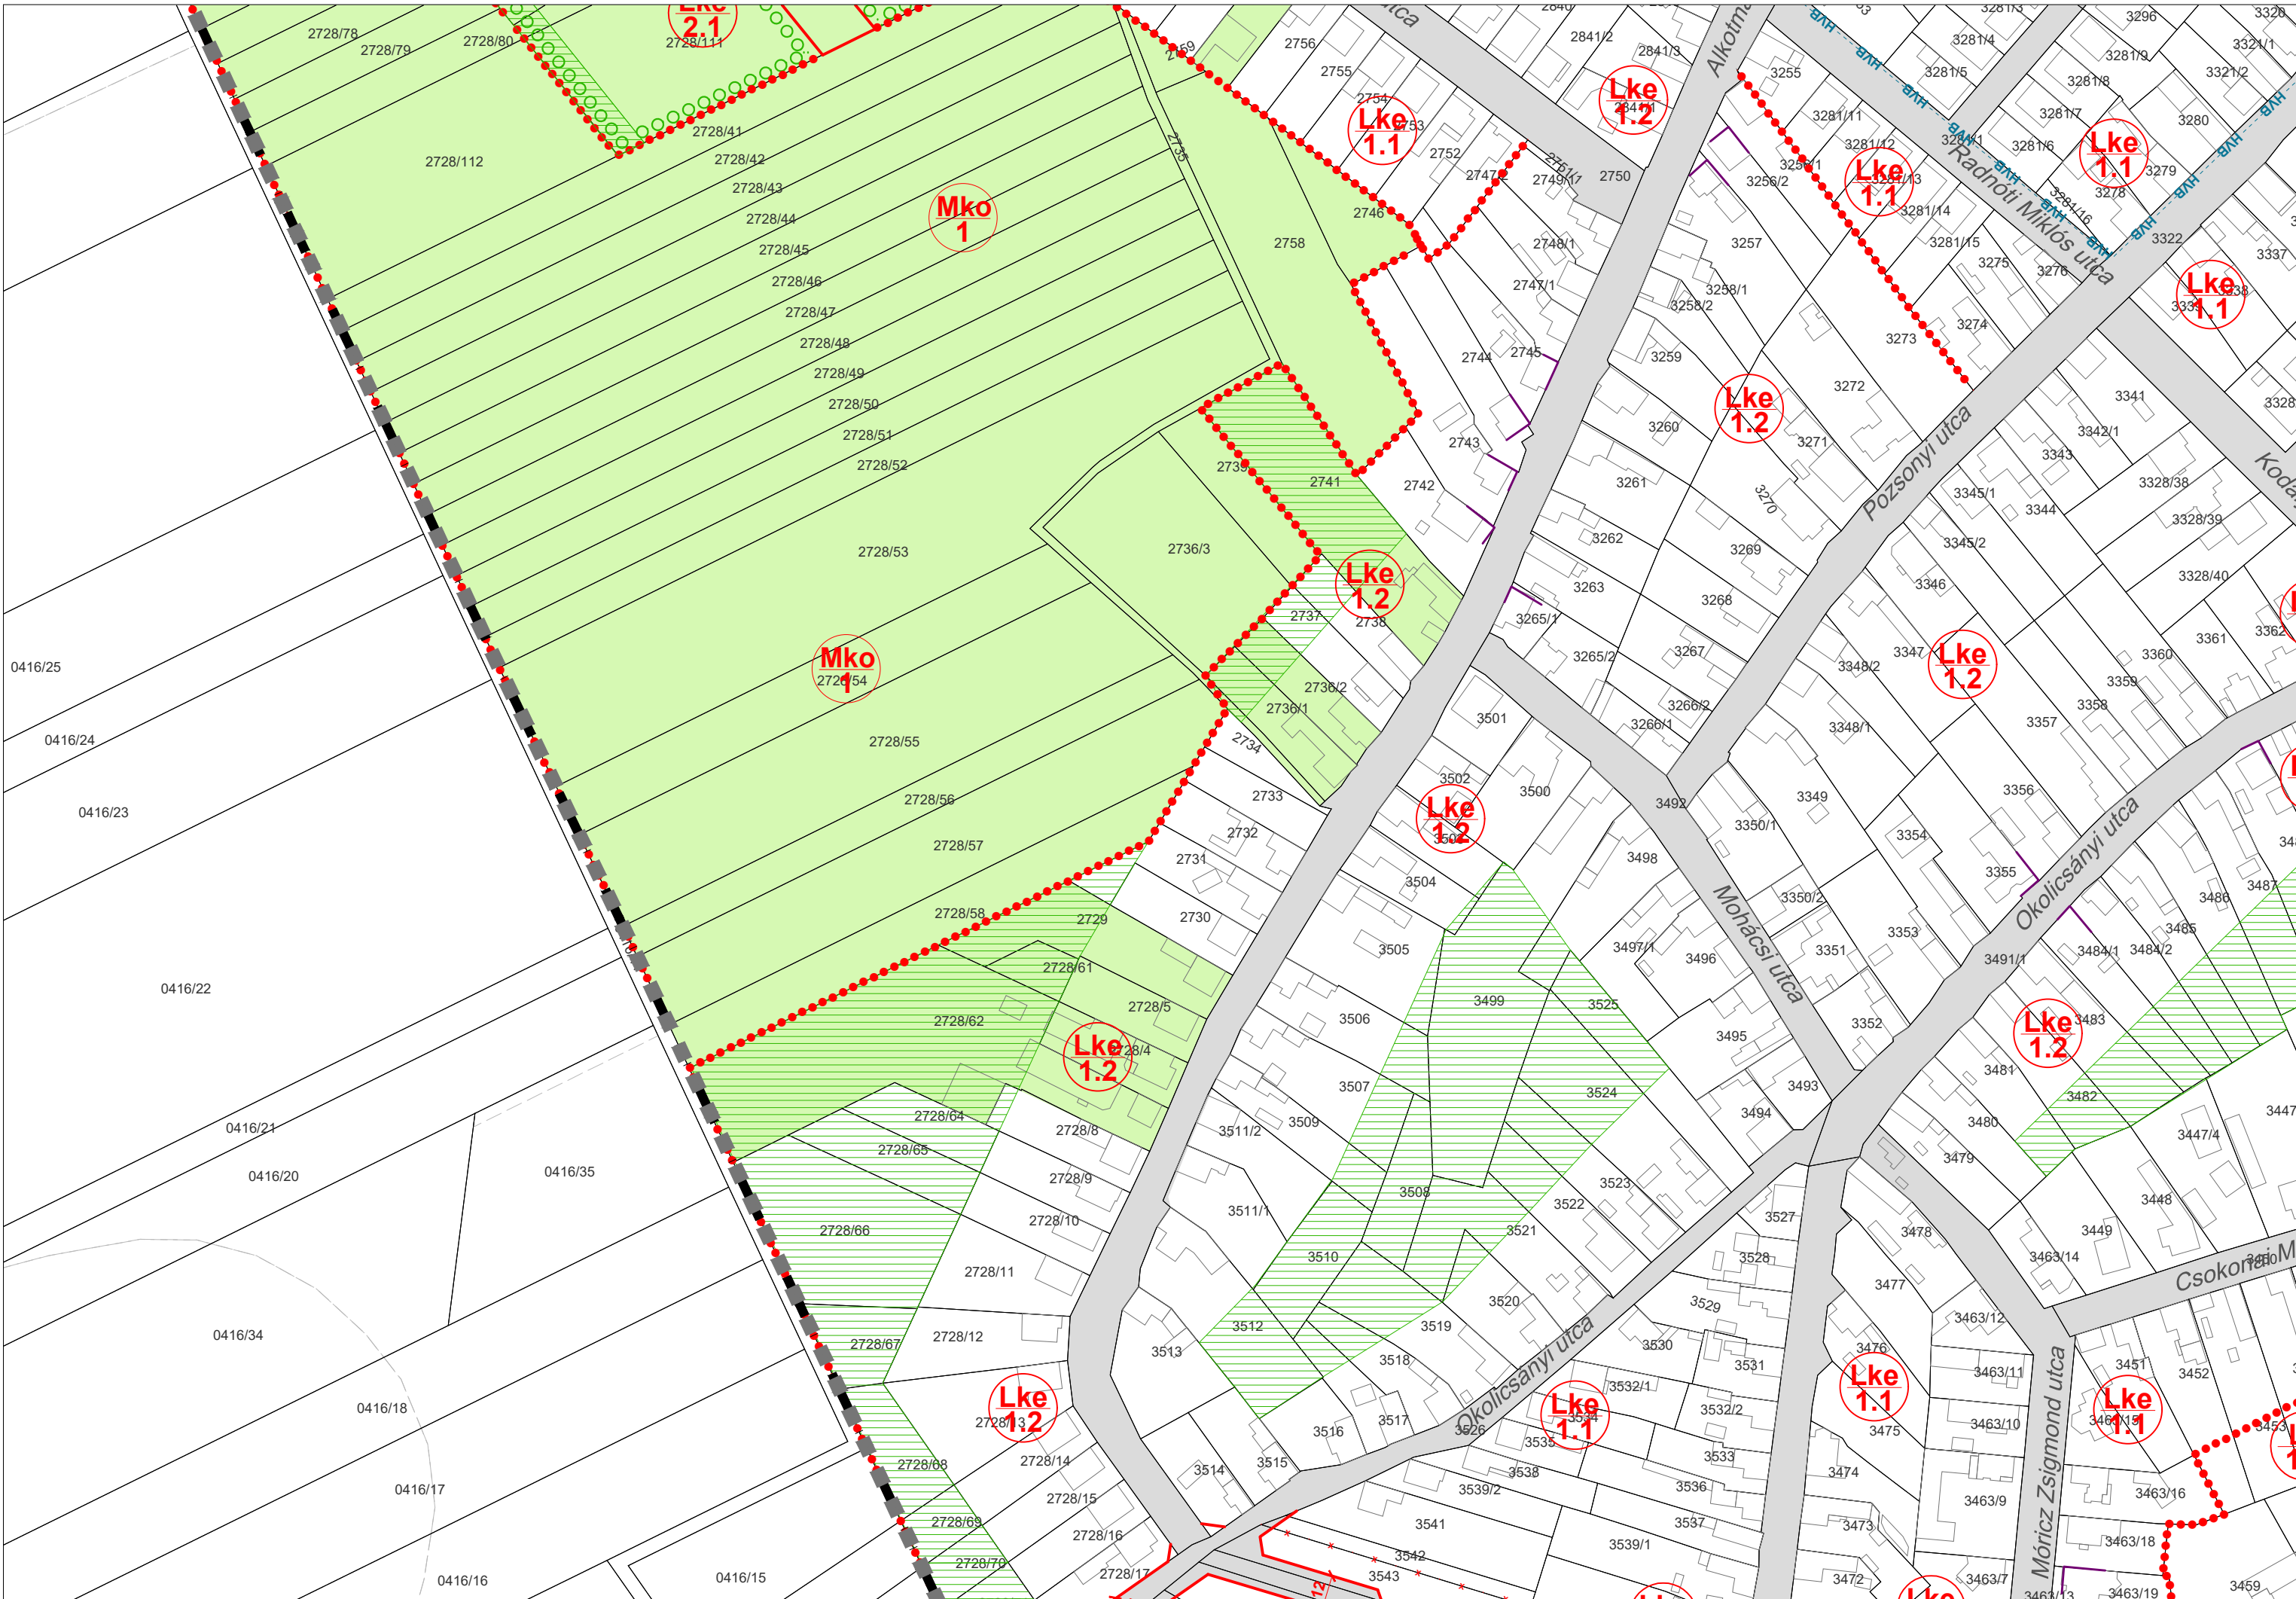




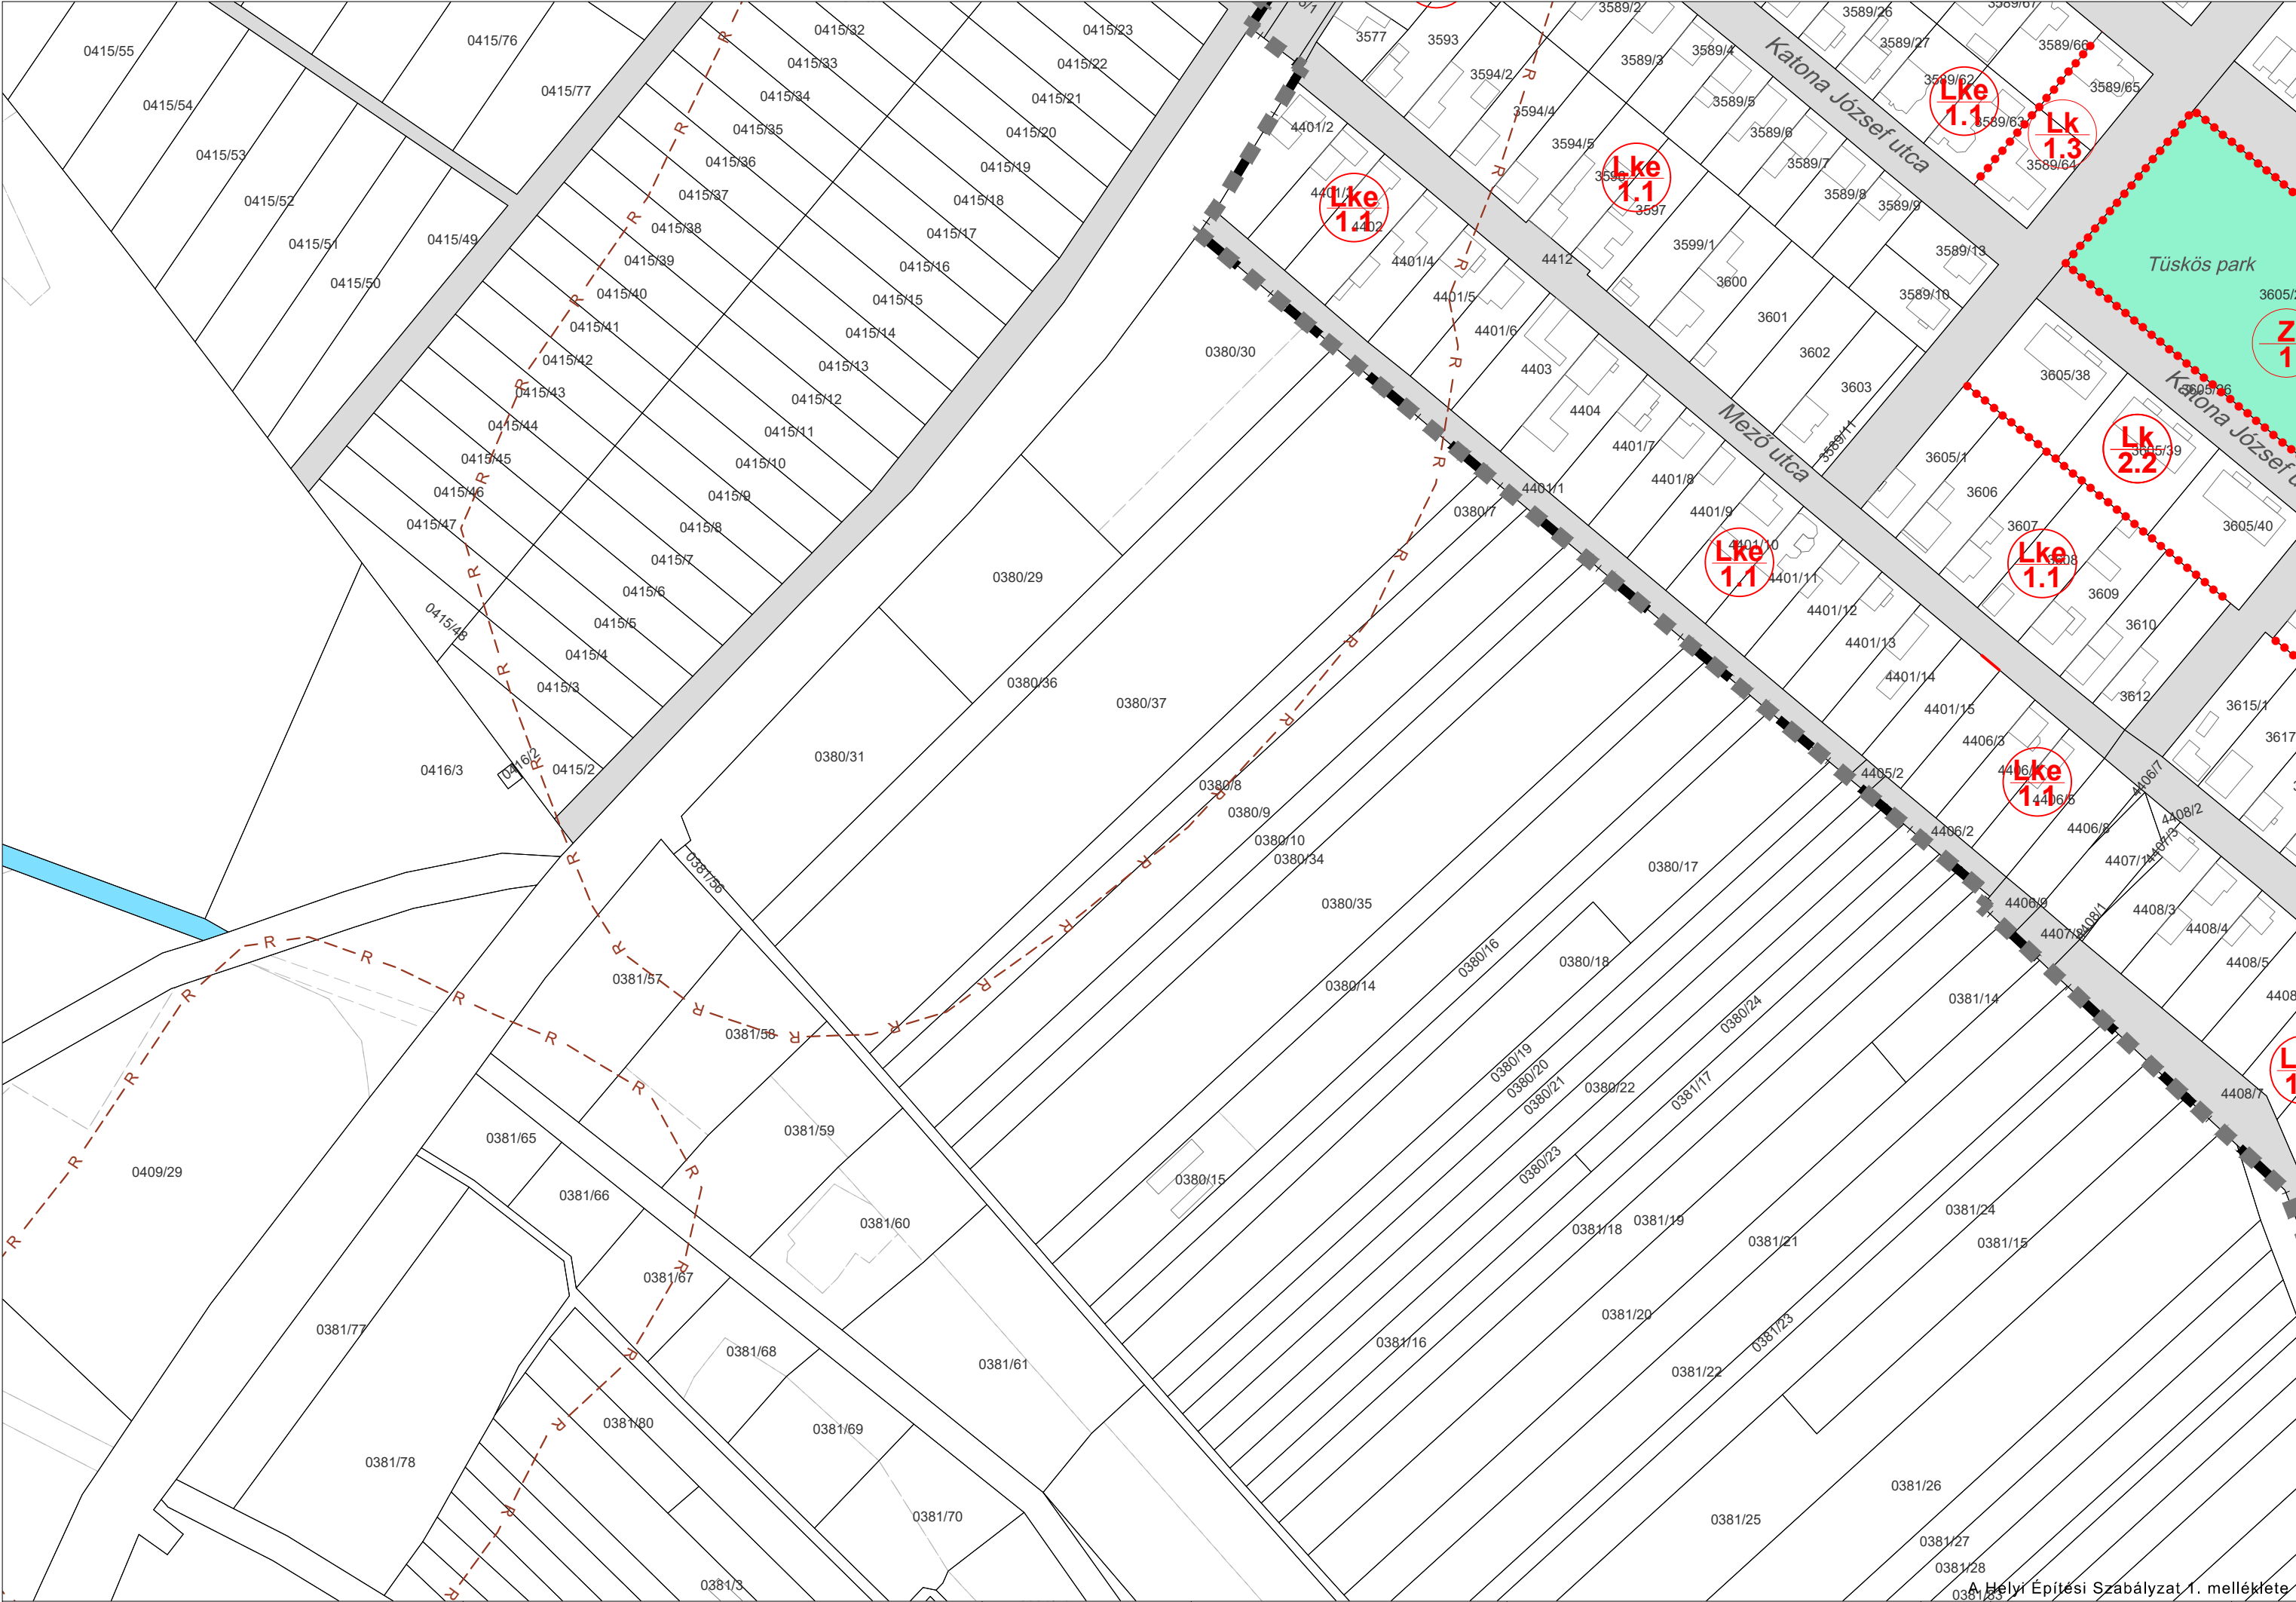








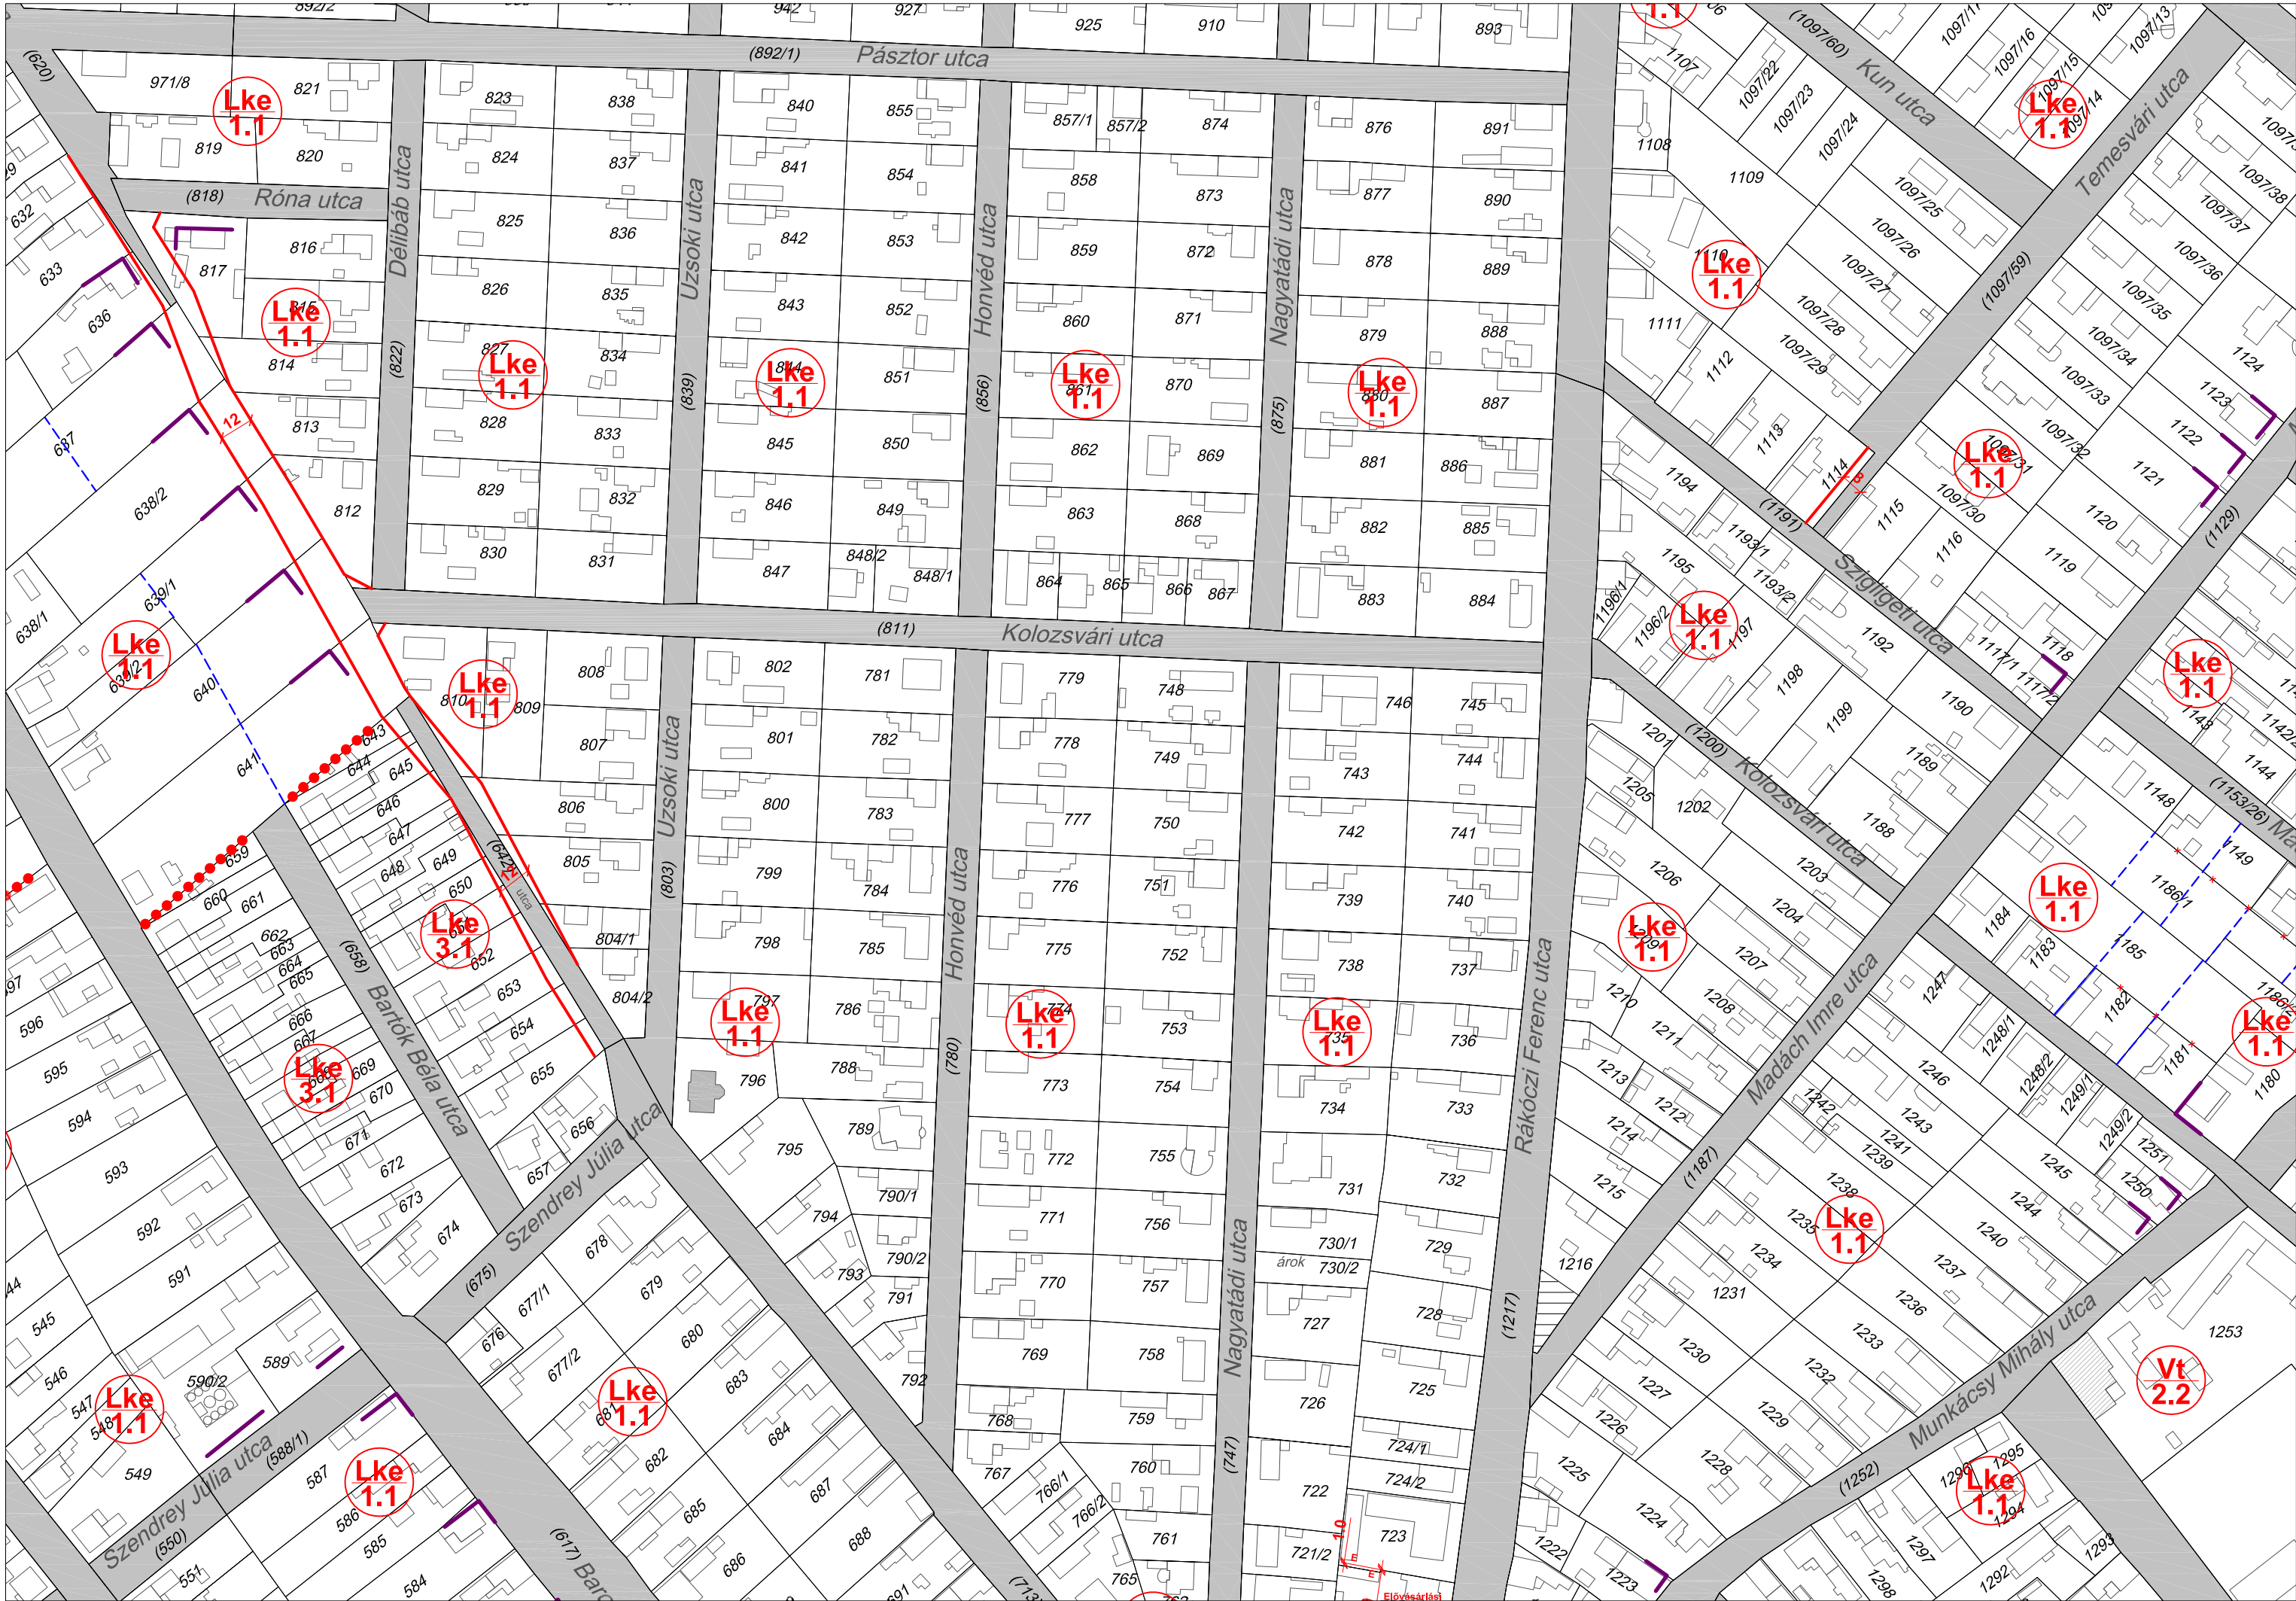




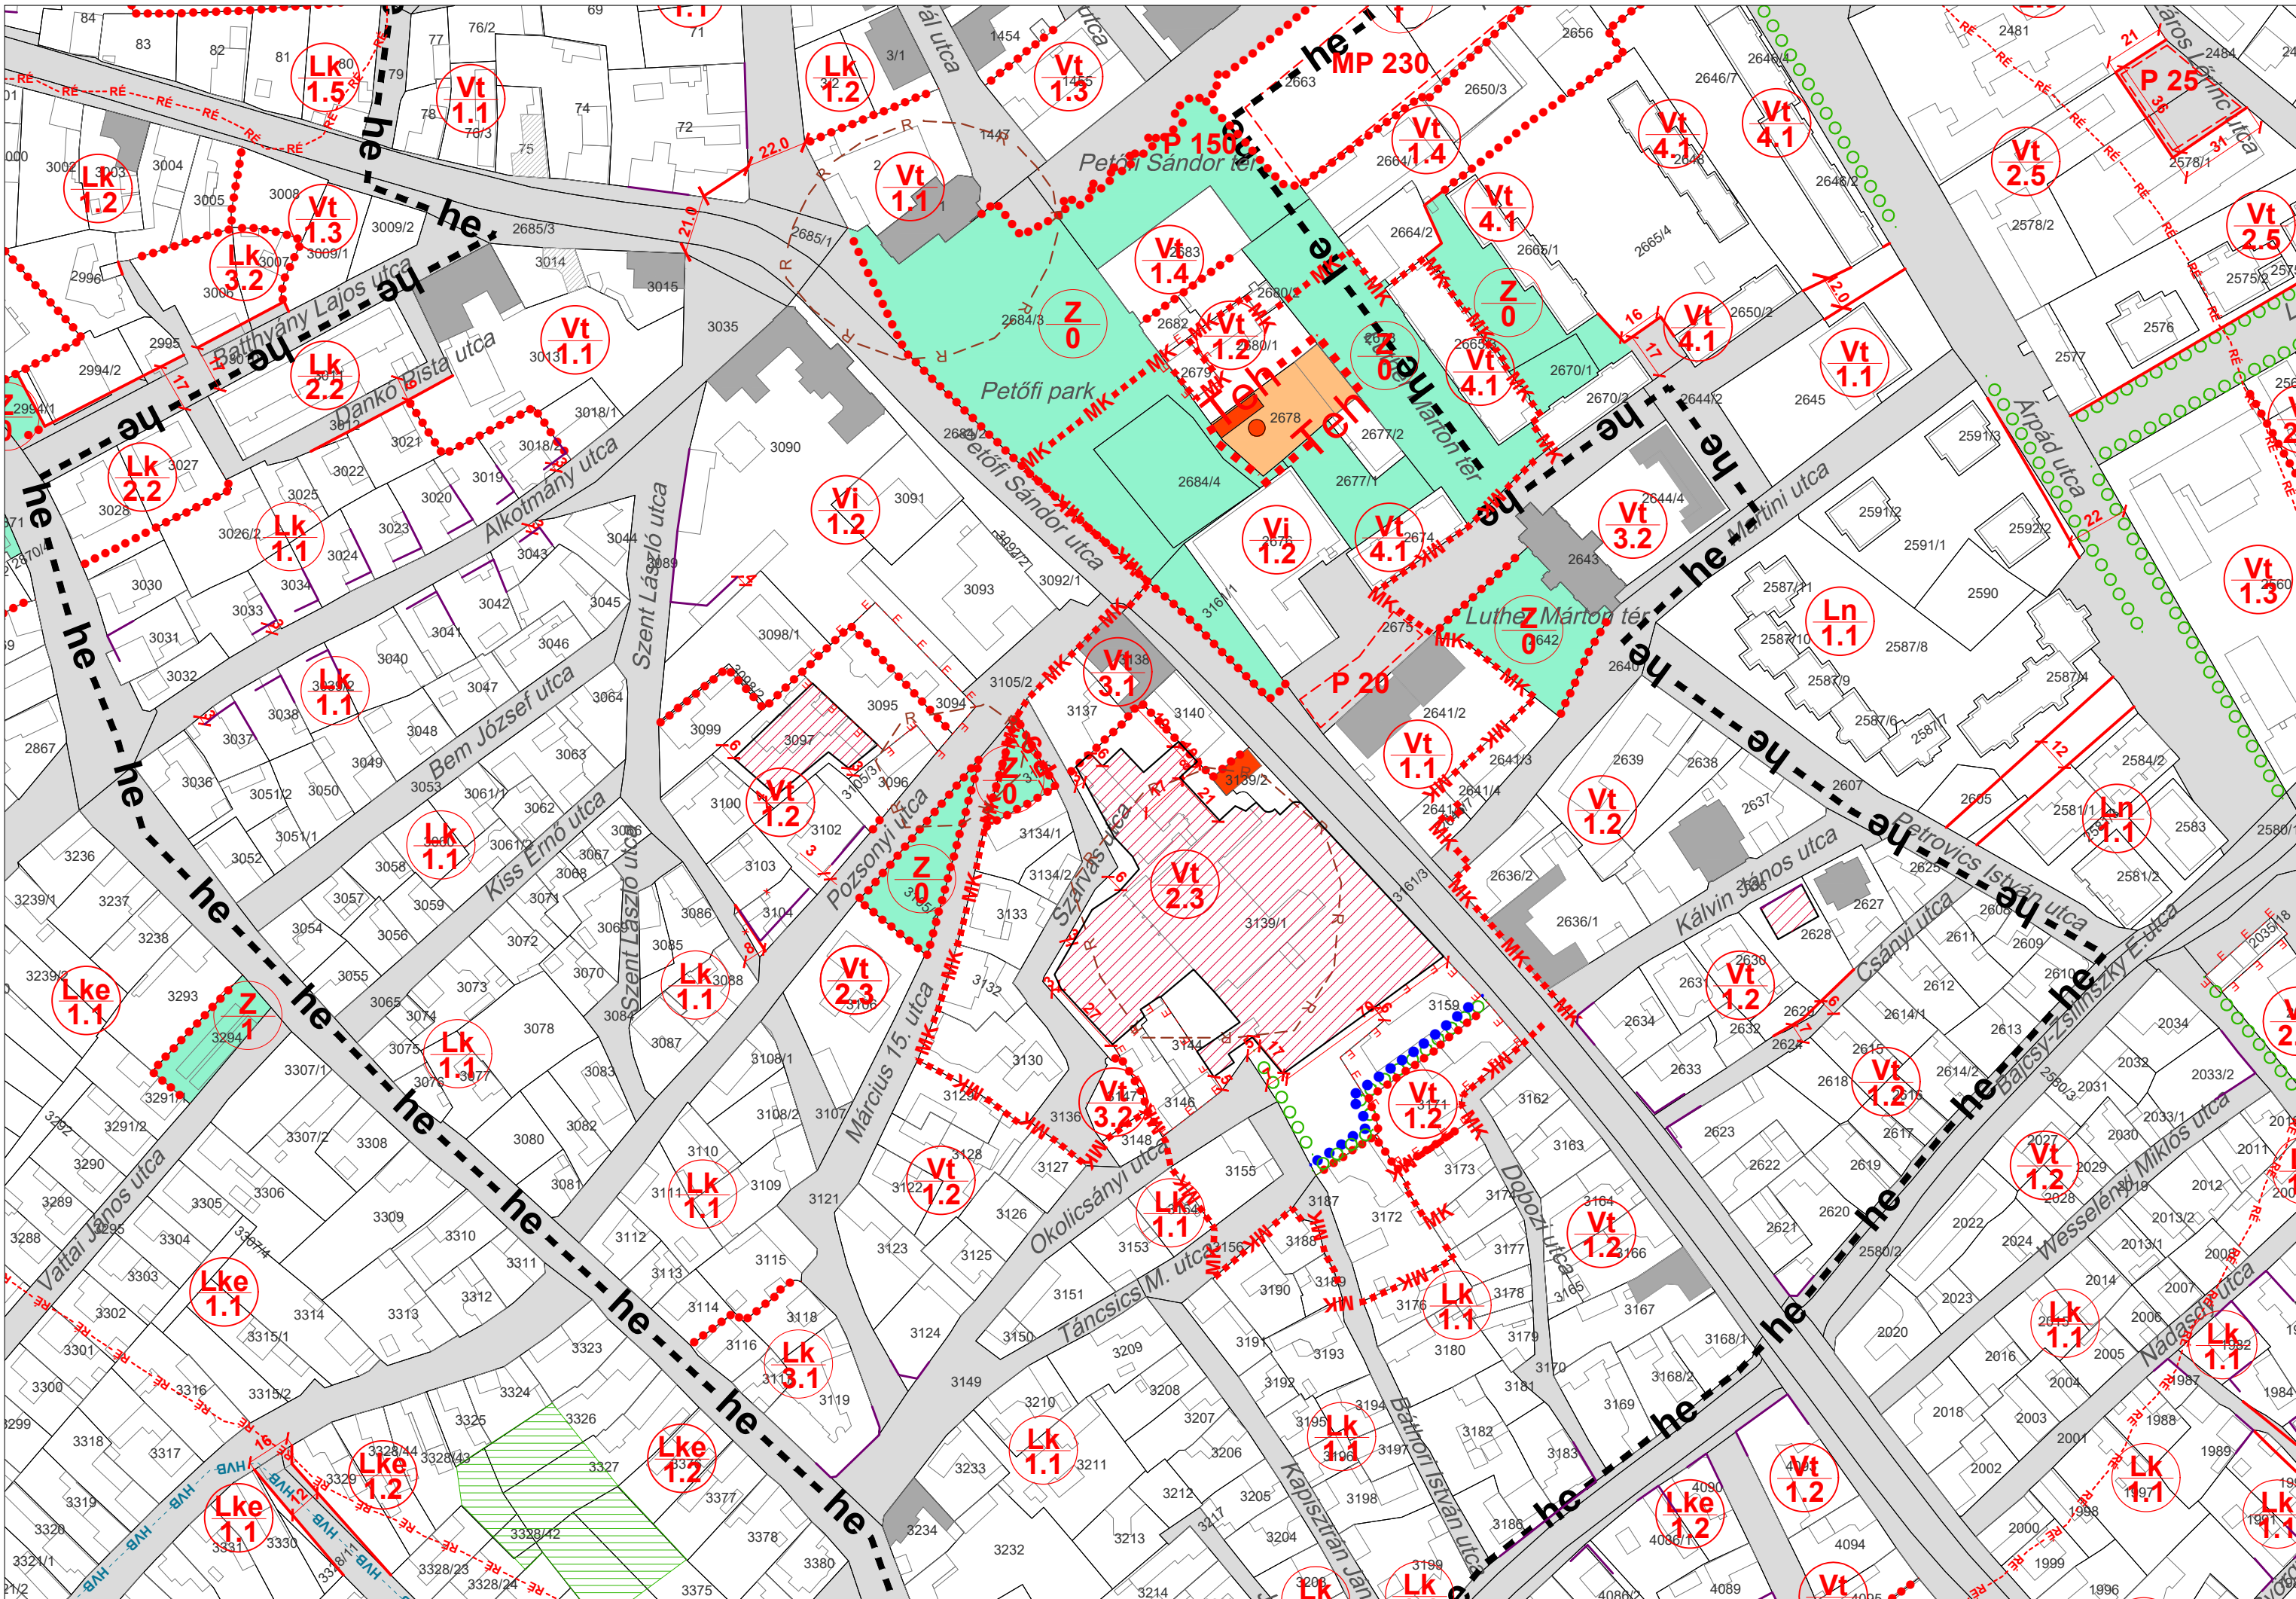

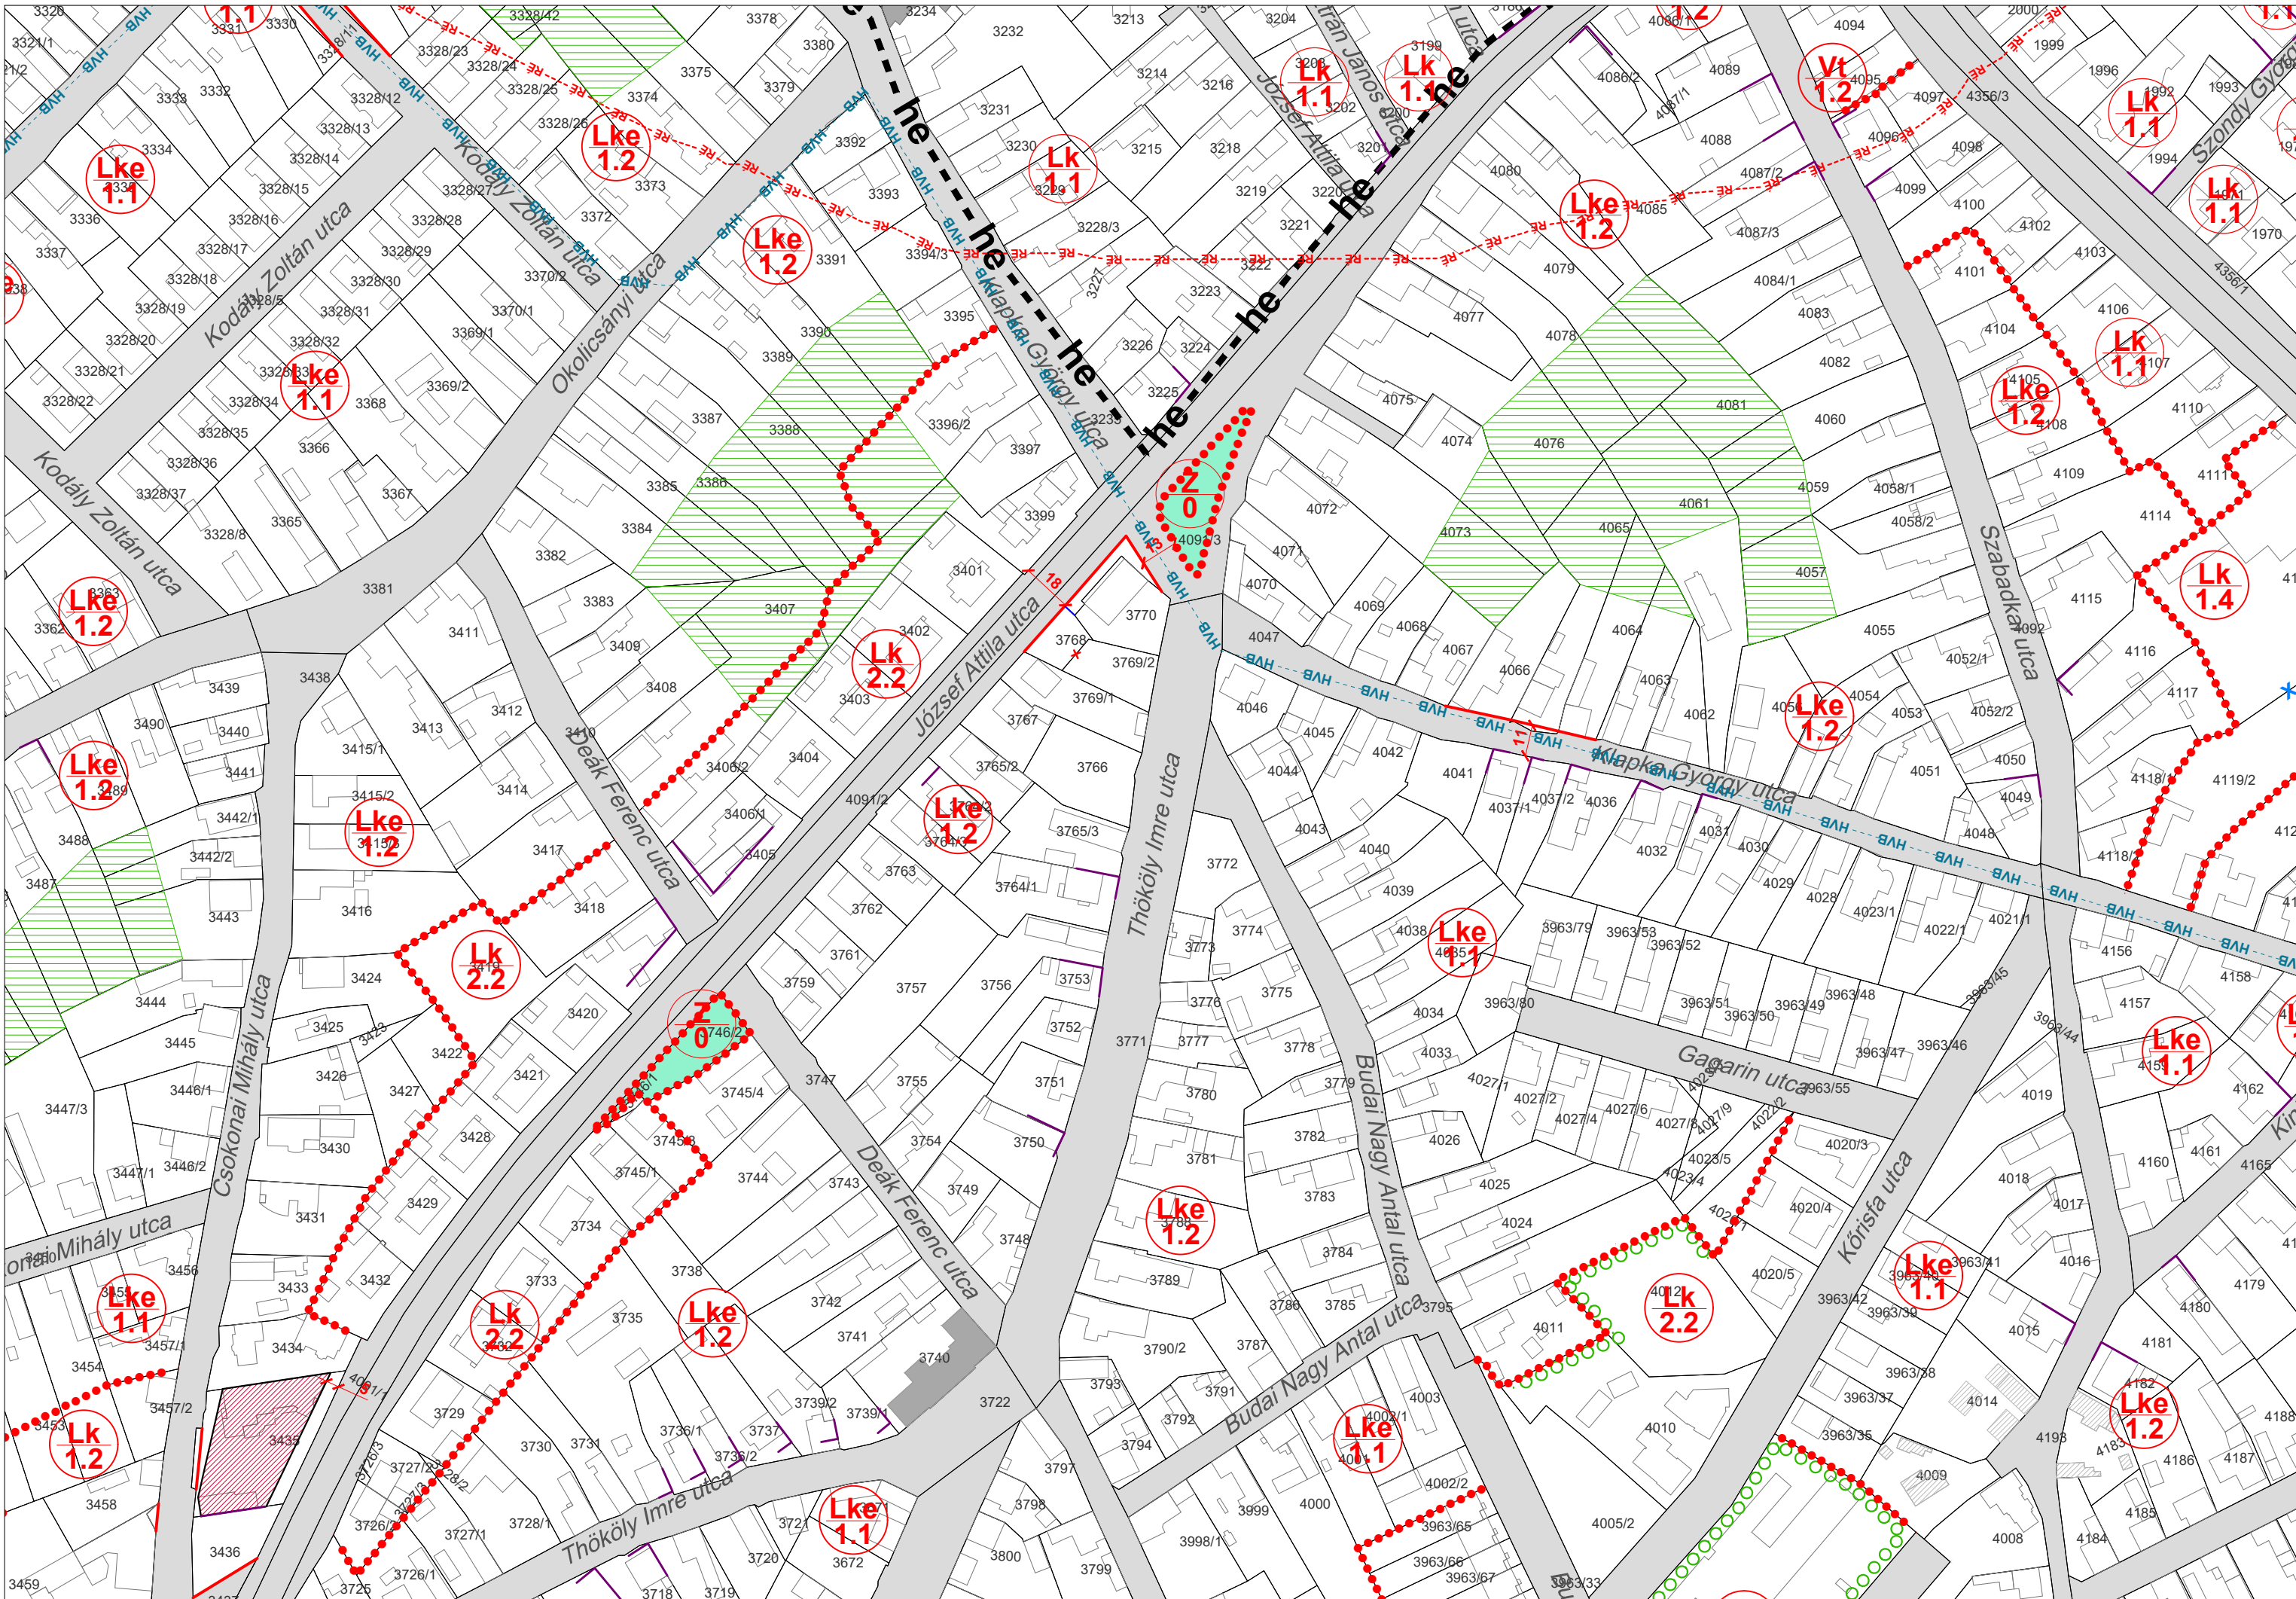

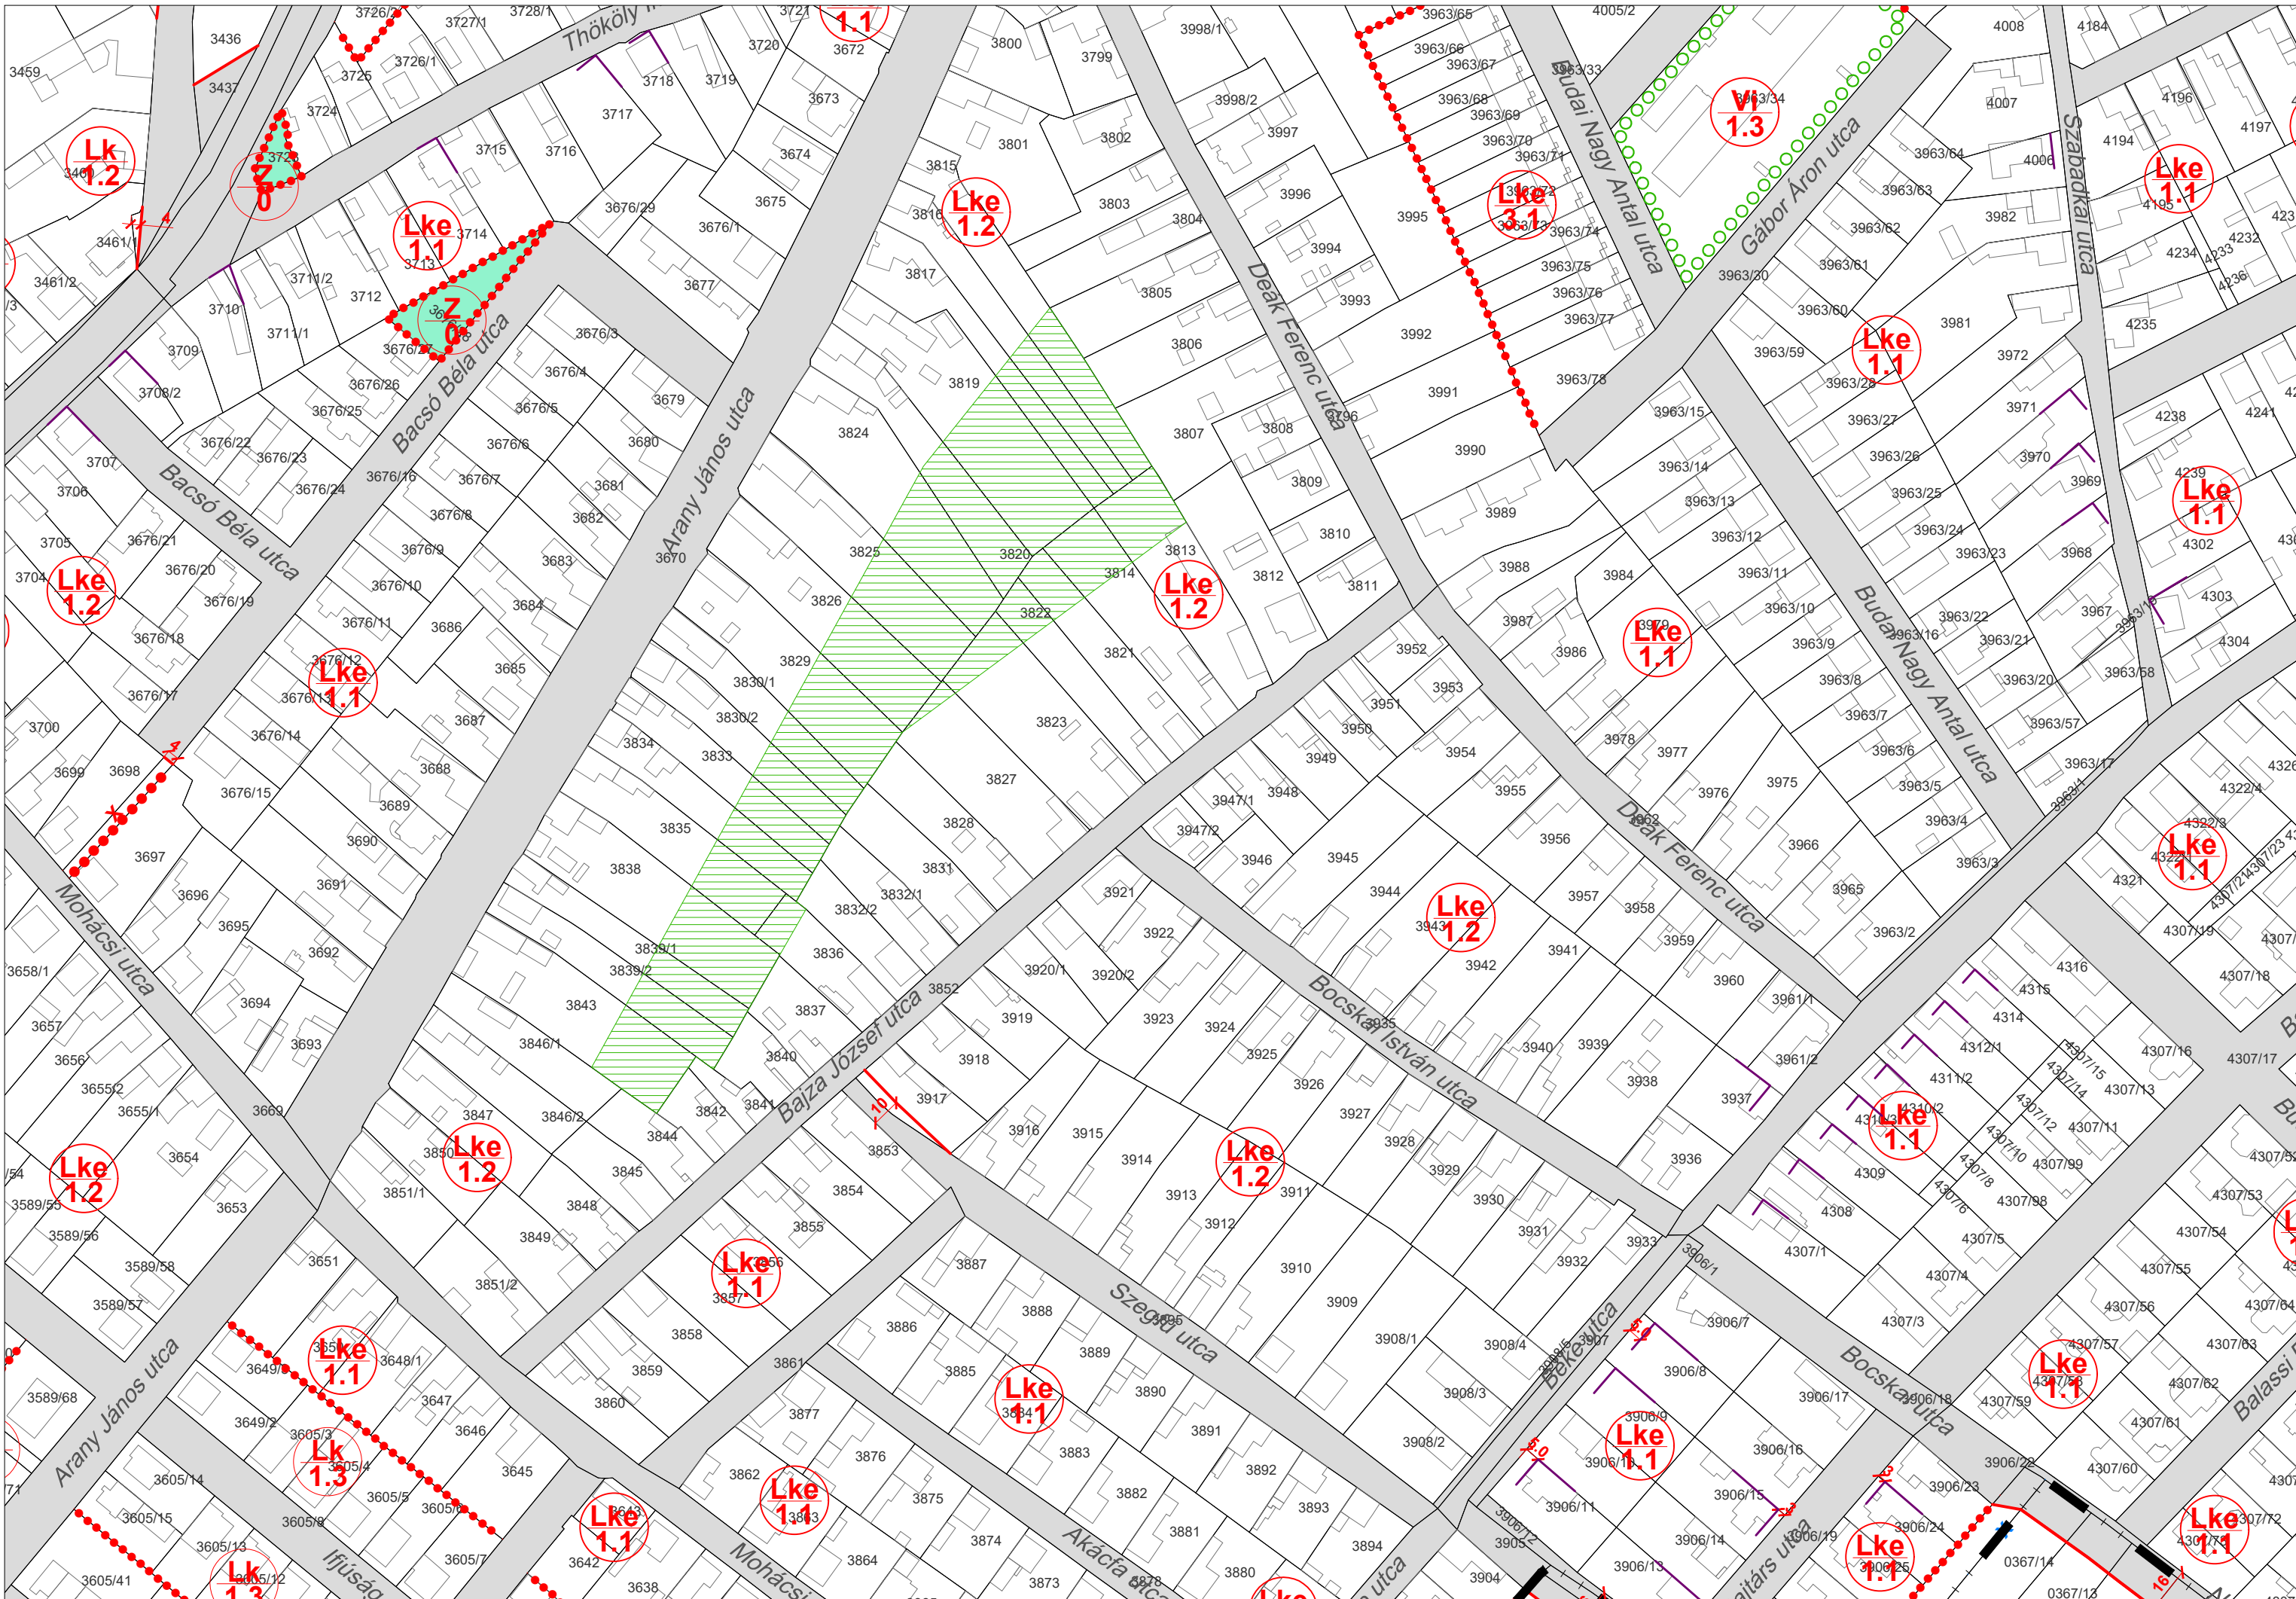

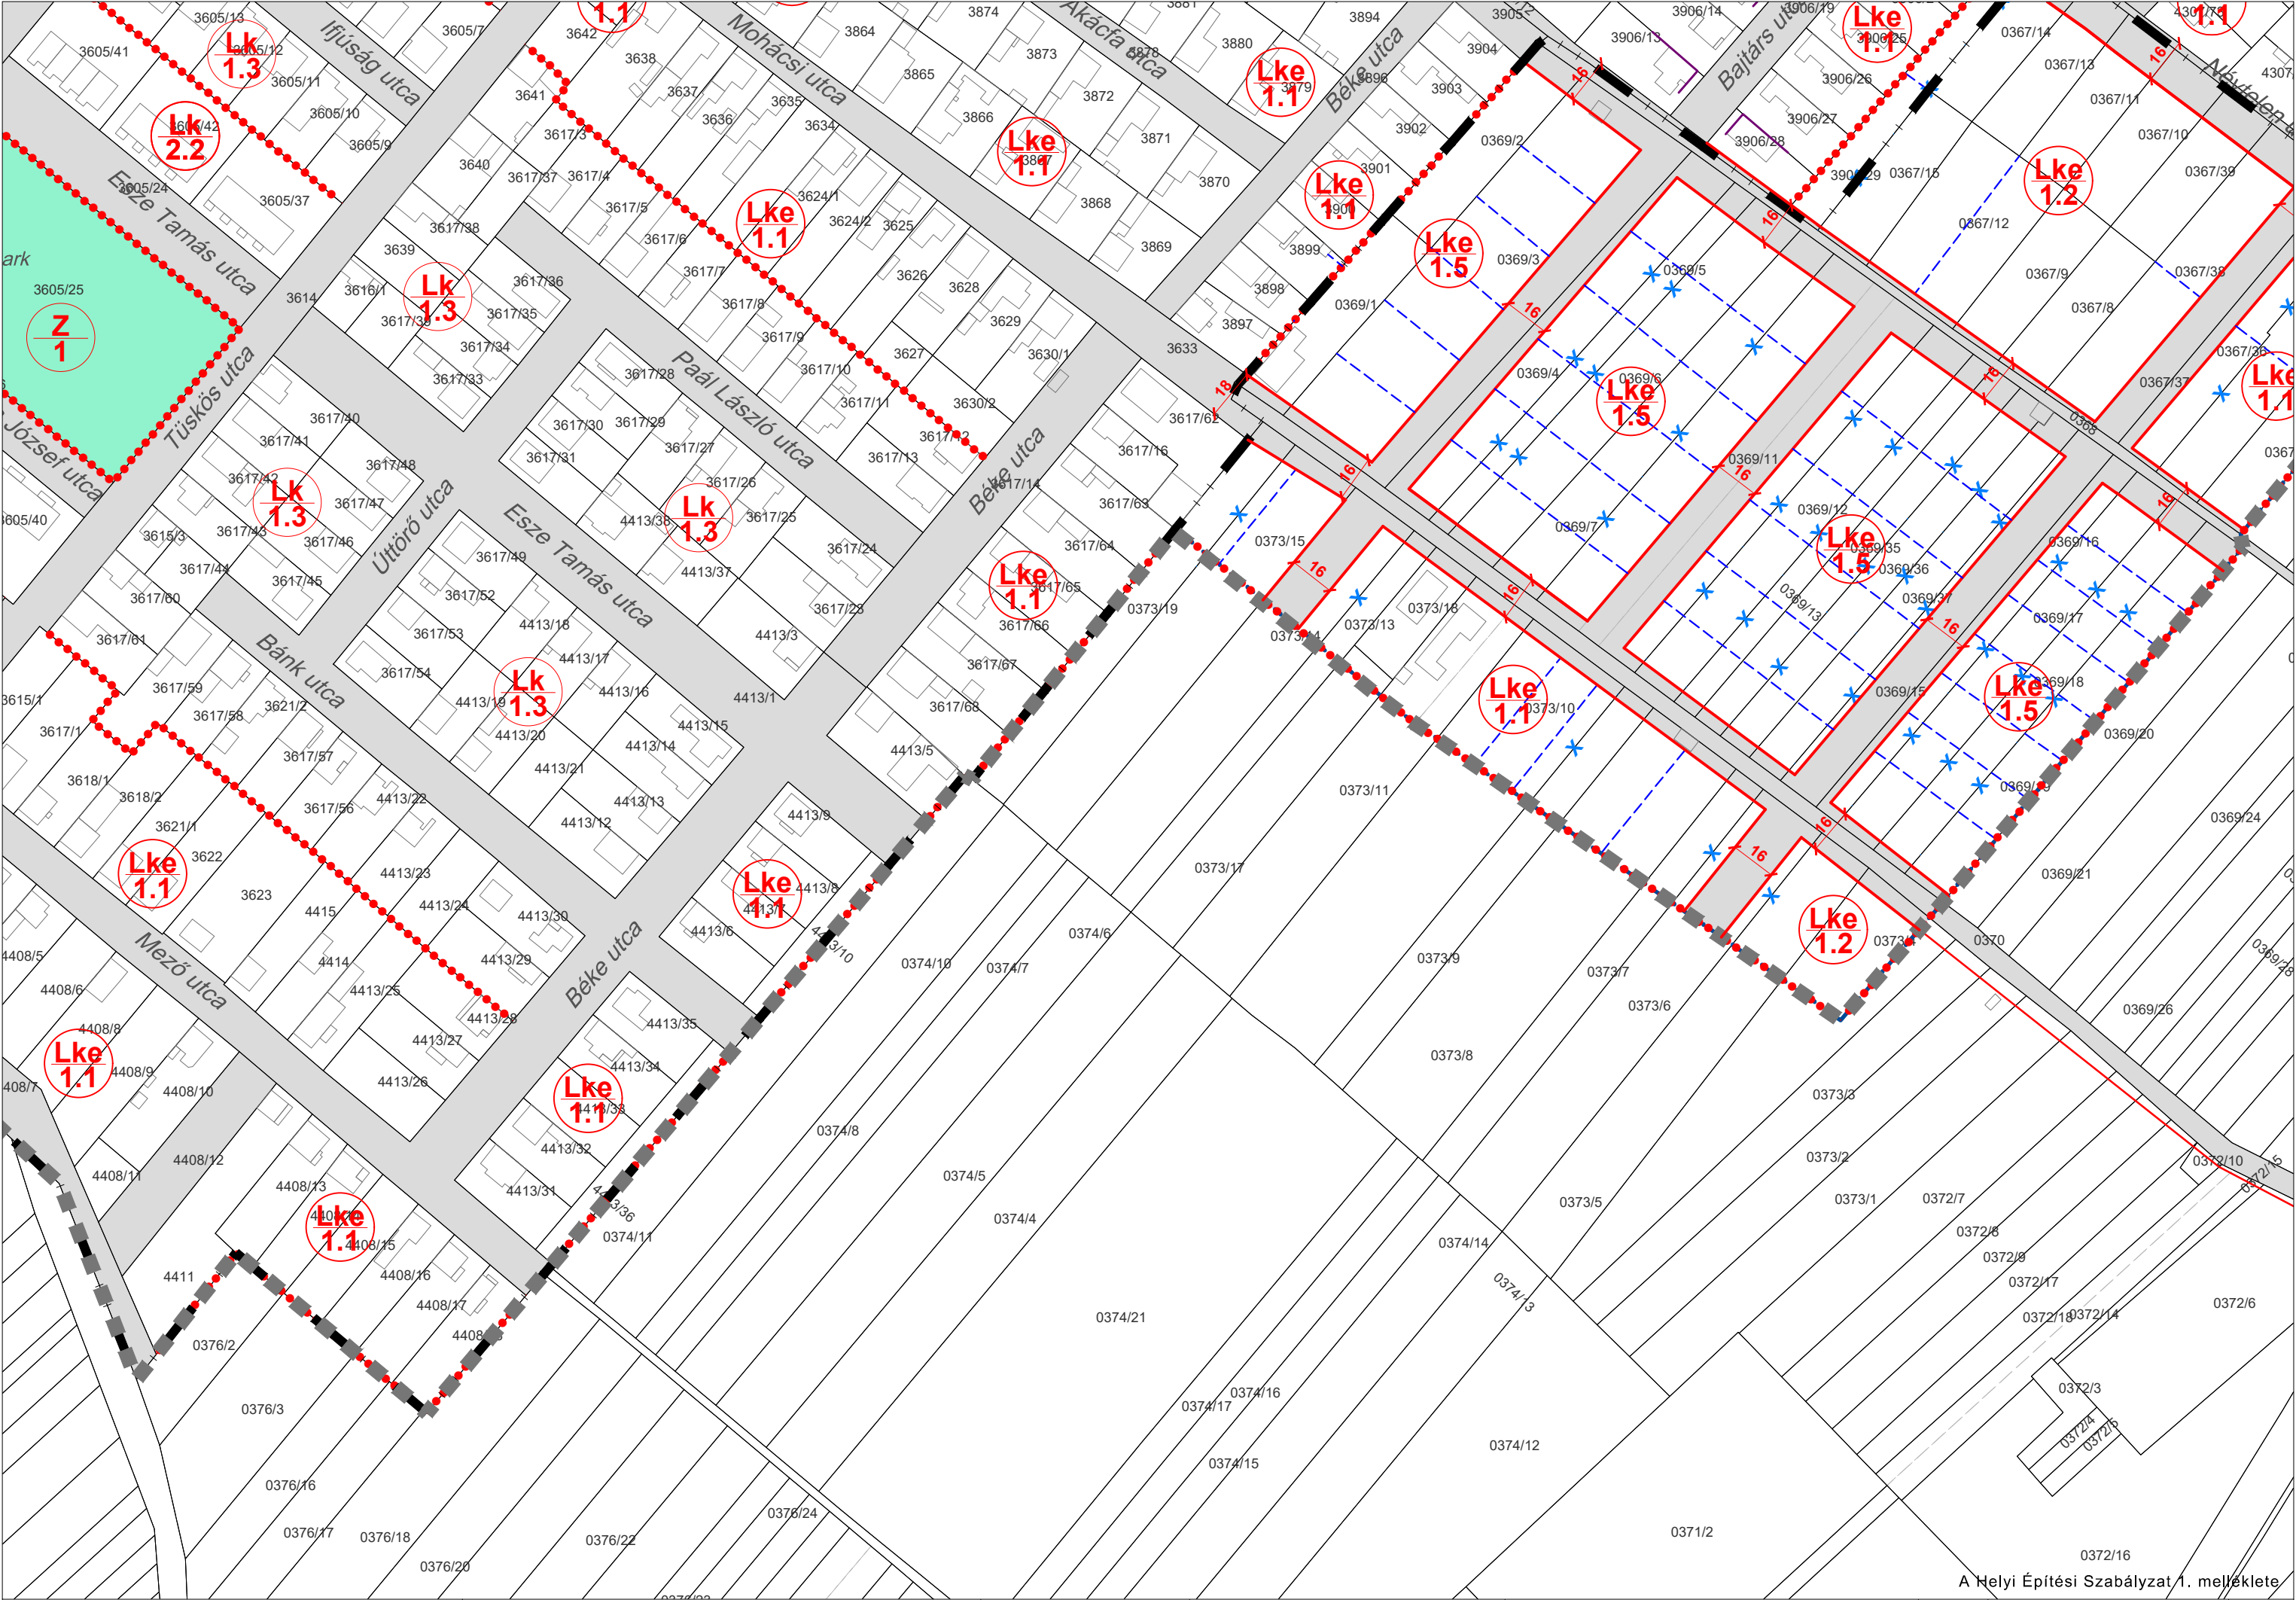

A Helyi Építési Szabályzat 1. melléklete

